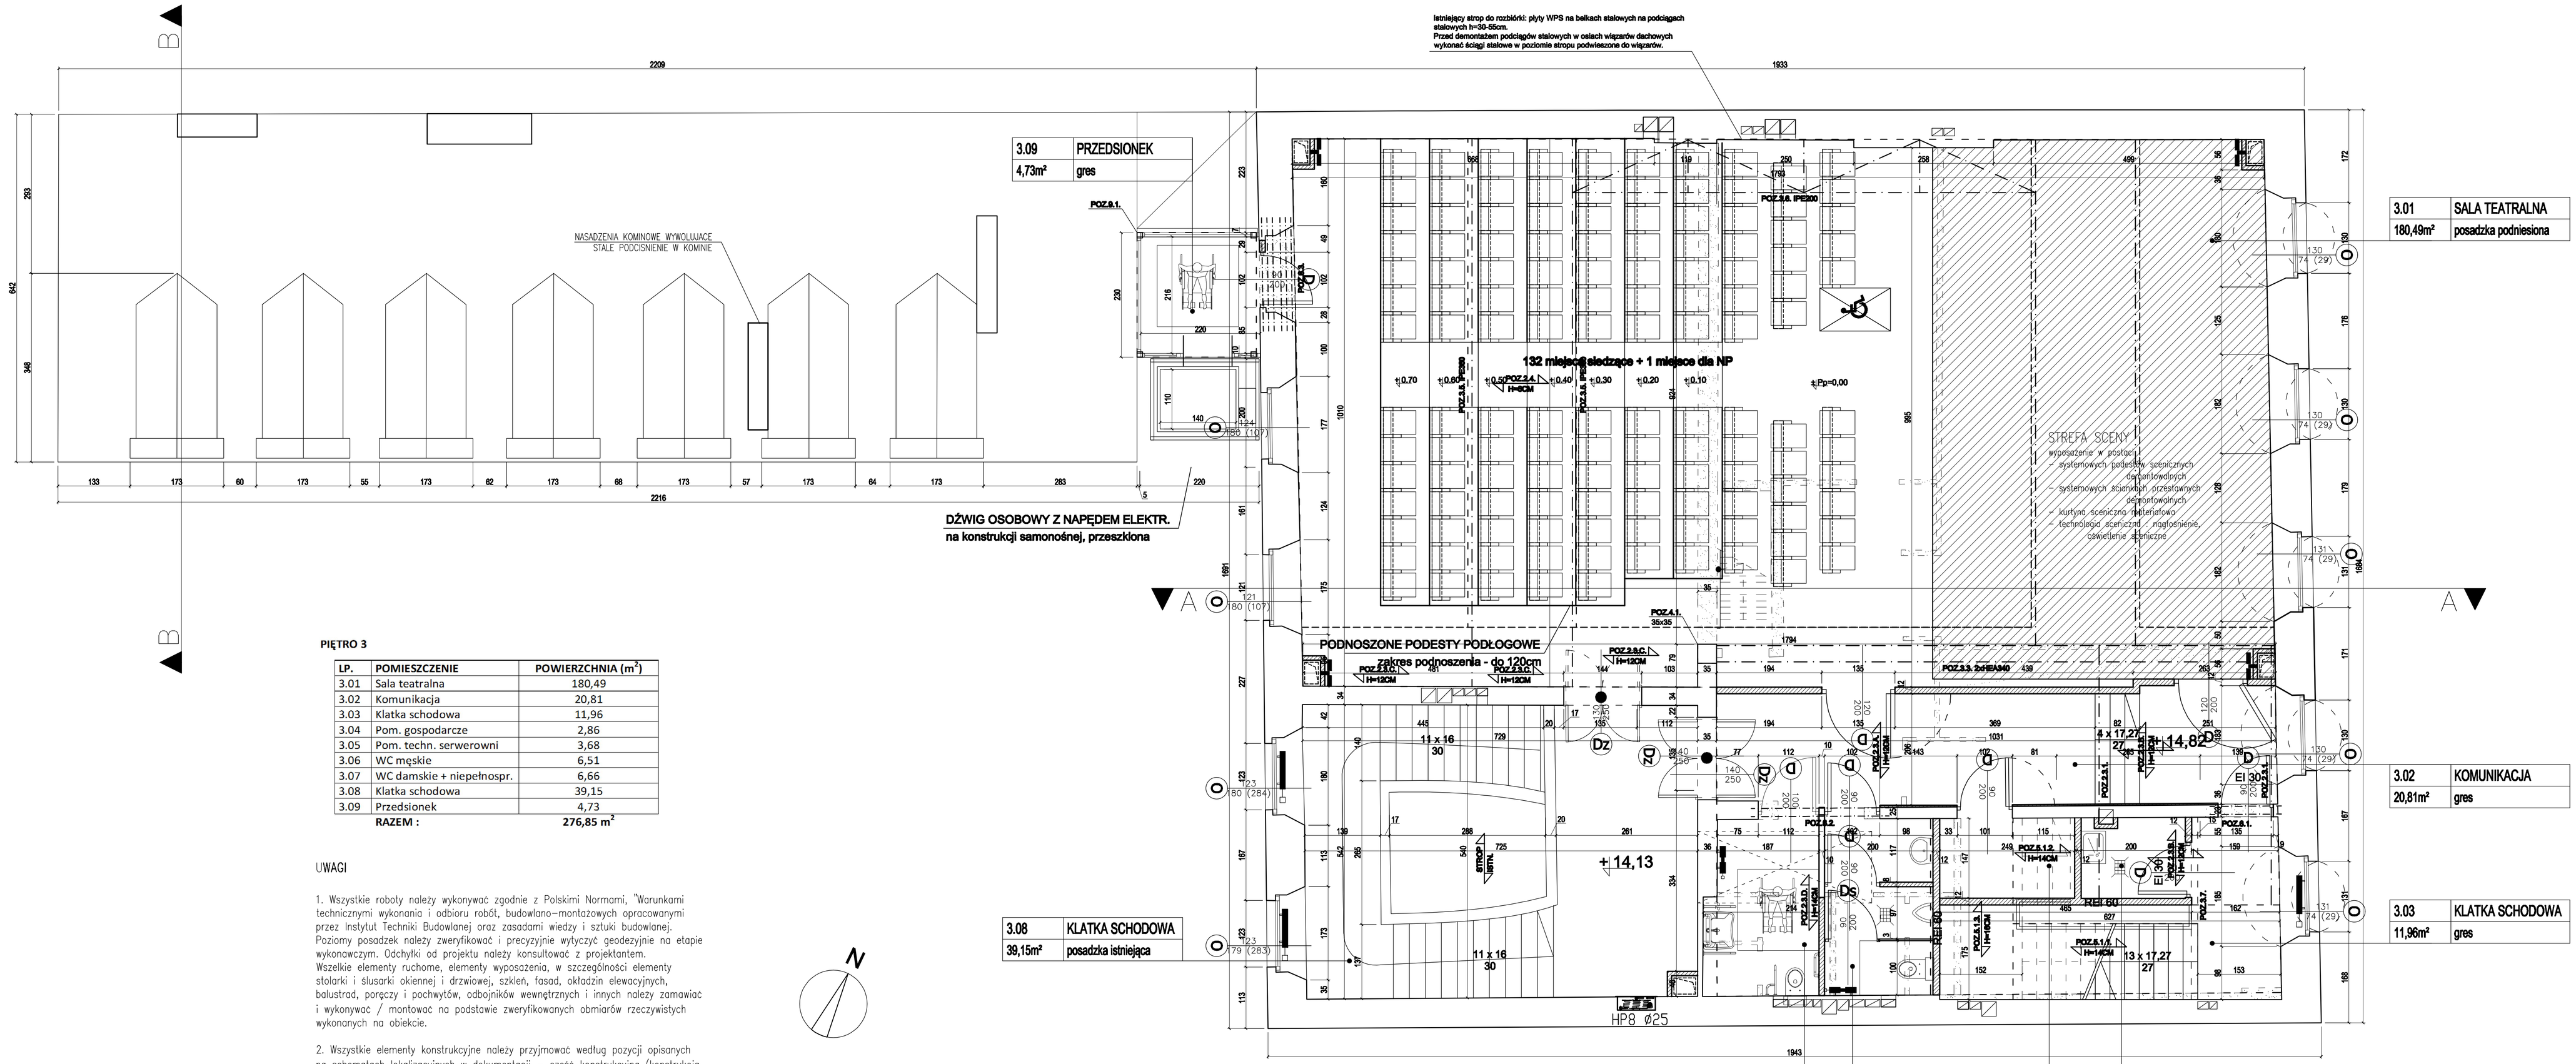

PIĘTRO 3

LP.	POMIESZCZENIE	POWIERZCHNIA (m^2)
3.01	Sala teatralna	180,49
3.02	Komunikacja	20,81
3.03	Klatka schodowa	11,96
3.04	Pom. gospodarcze	2,86
3.05	Pom. techn. serwerowni	3,68
3.06	WC męskie	6,51
3.07	WC damskie + niepełnospr.	6,66
3.08	Klatka schodowa	39,15
3.09	Przedsionek	4,73
	RAZEM :	**276,85 m^2**

UWAGI

1. Wszystkie roboty należy wykonywać zgodnie z Polskimi Normami, "Warunkami technicznymi wykonania i odbioru robót, budowlano–montażowych opracowanymi przez Instytut Techniki Budowlanej oraz zasadami wiedzy i sztuki budowlanej. Poziomy posadzek należy zweryfikować i precyzyjnie wytyczyć geodezyjnie na etapie wykonawczym. Odchyłki od projektu należy konsultować z projektantem. Wszelkie elementy ruchome, elementy wyposażenia, w szczególności elementy stolarki i ślusarki okiennej i drzwiowej, szkleń, fasad, okładzin elewacyjnych, balustrad, poręczy i pochwytów, odbojników wewnętrznych i innych należy zamawiać i wykonywać / montować na podstawie zweryfikowanych obmiarów rzeczywistych wykonanych na obiekcie.

2. Wszystkie elementy konstrukcyjne należy przyjmować według pozycji opisanych na schematach lokalizacyjnych w dokumentacji – część konstrukcyjna (konstrukcja – projekt wykonawczy).
3. Projekt WYKONAWCZY należy rozpatrywać łącznie z projektem budowlanym.
4. Projekt rozpatrywac łącznie z projektami branżowymi.

LEGENDA:

- PROJEKTOWANE WYBURZENIA
- PROJEKTOWANE ZAMUROWANIA, NOWE ŚCIANY
- PROJEKTOWANE SŁUPY I ŚCIANY ŻELBETOWE
- ZABYTKOWE ELEMENTY WYPOSAŻENIA

GPVT Pracownia Architektoniczna S.C.
GPVT PRACOWNIA ARCHITEKTONICZNA S.C.
ul. Pamiątkowo 2/37 | 61-512 Poznań | tel/fax 061 224 81 20
biuro@gpvt.pl

NUMER UMOWY:	Branże: ARCHITEKTURA Z KONSTRUKCJĄ | Stadium:	BUDOWLANY
INWESTOR:	Województwo Kujawsko-Pomorskie - PL Teatralny 2 ; 87-100 Toruń	
NAZWA INWESTYCJI:	PRZEBUDOWA I REMONT KONSERWATORSKI BUDYNKU PAŁACU DAMSKICH W TORUNIU	
LOKALIZACJA INWESTYCJI:	ul. Żeglarska 8 ; 87-100 Toruń, Dz. nr 84 obr.16 (miasto Toruń), KW nr TO1T/00034614/4	
PROJEKTANCI: ARCHITEKTURA	mgr inż. arch. Grzegorz Pacer	upr.nr WP-OA/0IK/ap8/10/2009
KONSTRUKCJA	mgr inż. Jarosław Wywiągacz	upr.nr 108/94/Os
OPRACOWANIE:	mgr inż. arch. Barbara Pawlik	
SPRAWDZAJĄCY: ARCHITEKTURA	mgr inż. arch. Tomasz Białoszewski	upr.nr WP-OA/0IK/ap8/40/2011
KONSTRUKCJA	mgr inż. Łukasz Burzyński	upr.nr WKP/0048/POOK/14
TREŚĆ RYSUNKU:	RZUT 3 PIĘTRA	
DATA	NR RYSUNKU	SKALA
21.03.2016	A – 5	1:50

Uwaga! Projekt Architektoniczny Rozpatrywać łącznie z Projektami Branżowymi © Wszelkie prawa zastrzeżone. Powielanie lub wykorzystywanie niezgodne z przeznaczeniem bez zgody właściciela dokumentacji zabronione.