2.17	KLATKA SCHODOWA
11,53m²	gres

2.16	KOMUNIKACJA
17,86m²	gres

2.15	ŁAZIENKA
7,20m²	płytki ceramiczne

2.12	GARDEROBA
12,42m²	gres

2.14	GARDEROBA
15,45m²	gres

2.13	ŁAZIENKA
7,66m²	płytki ceramiczne

2.11	KOMUNIKACJA
15,32m²	gres

2.10	PRZEDSIONEK
5,80m²	gres
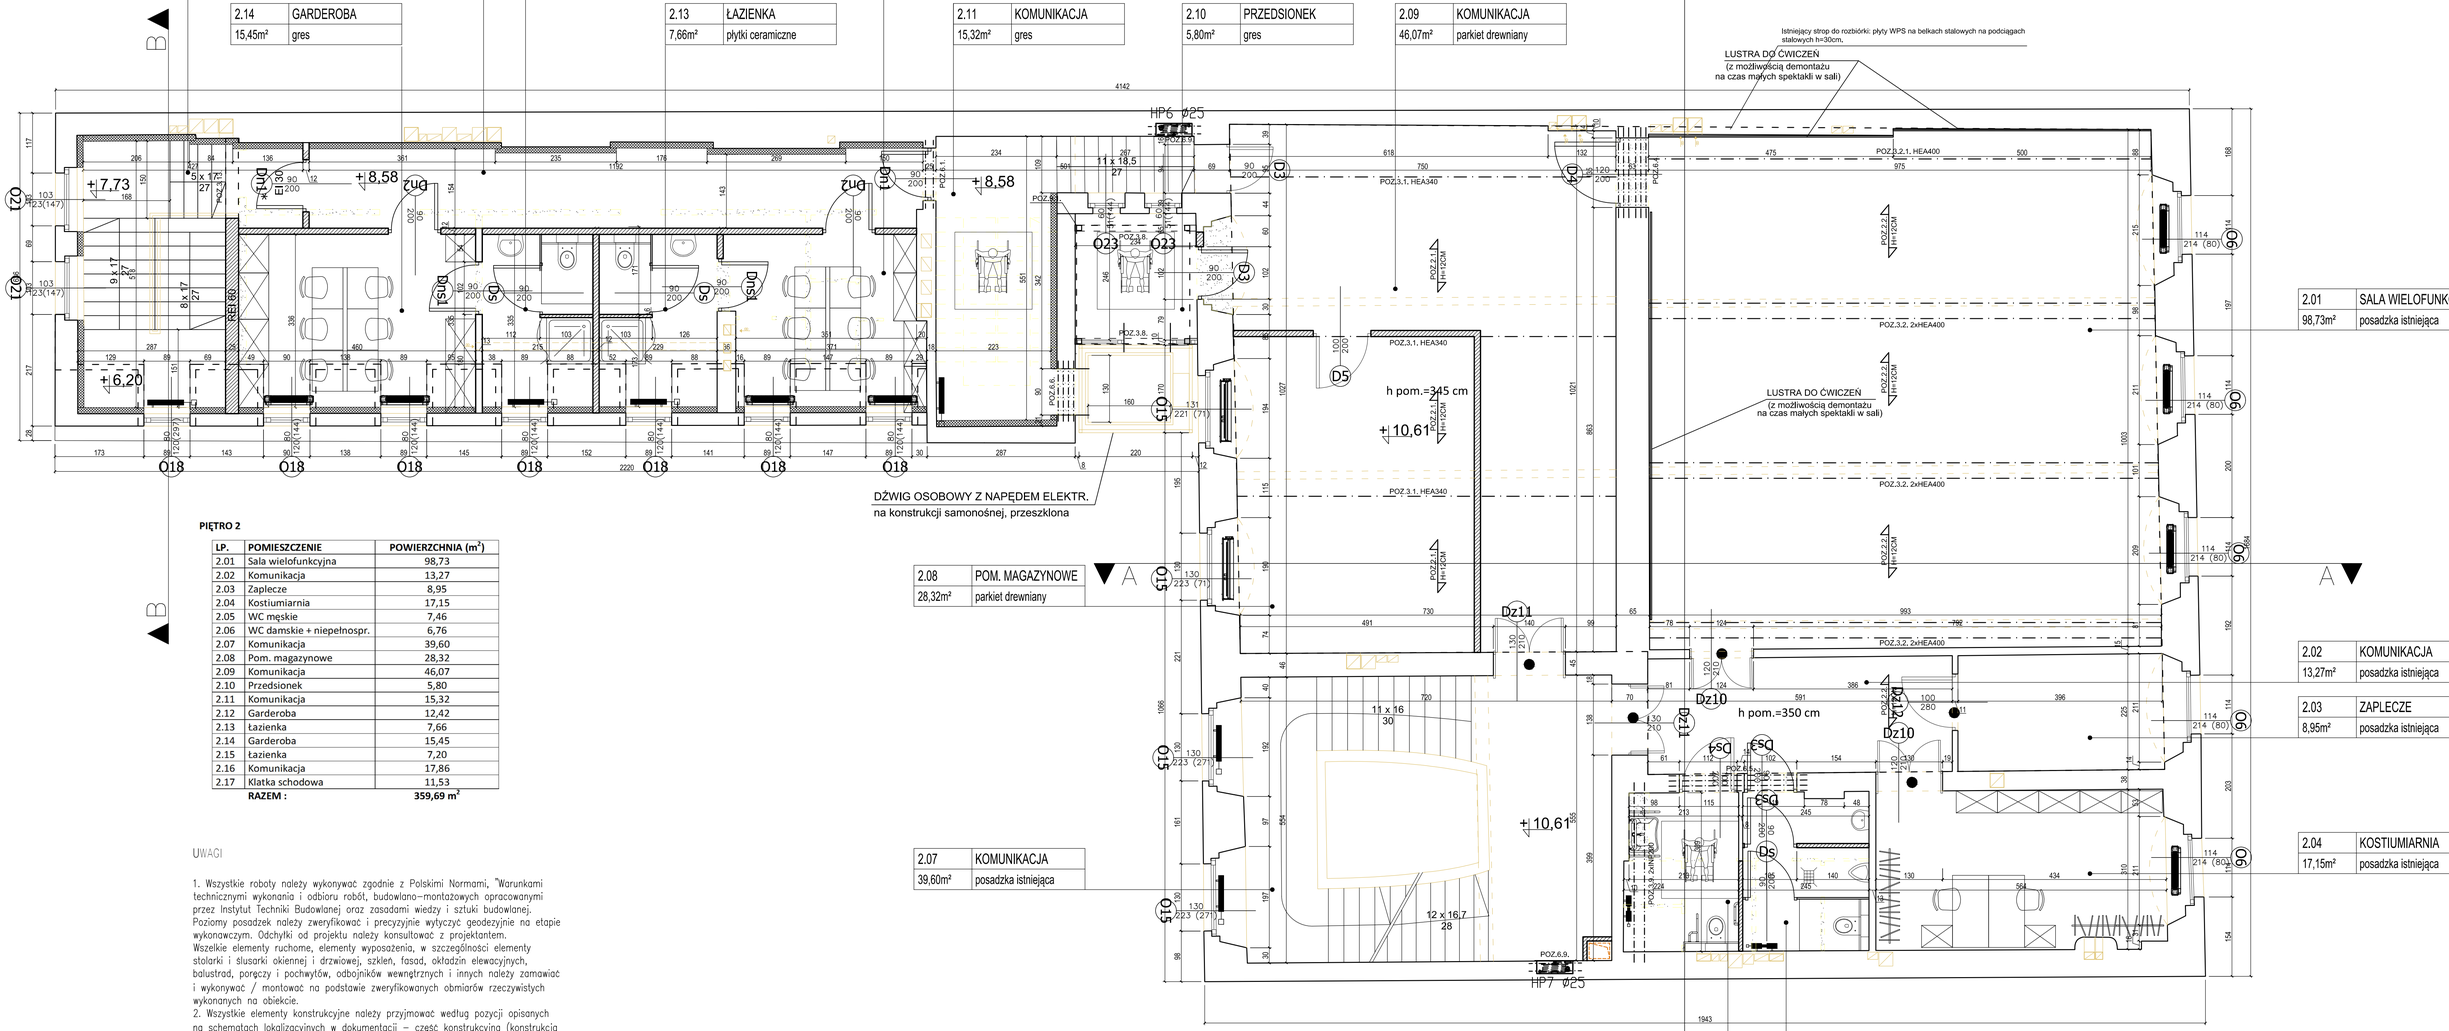
2.09	KOMUNIKACJA
46,07m²	parkiet drewniany