
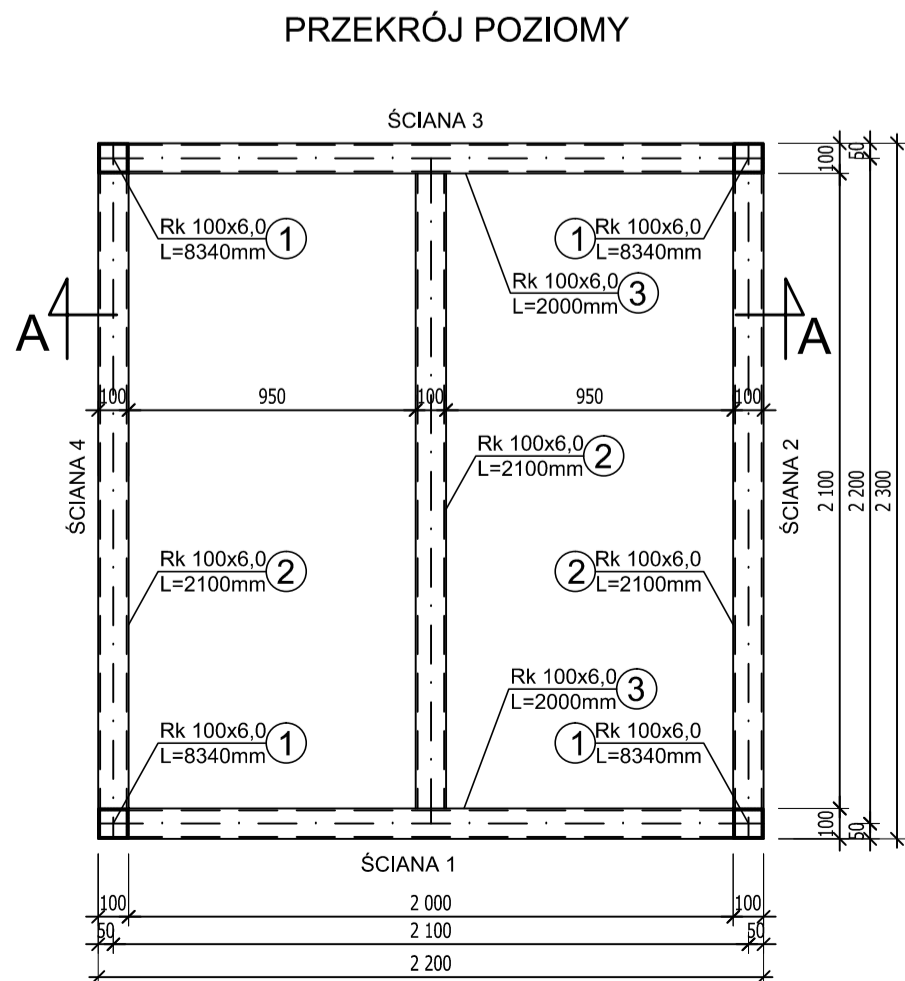
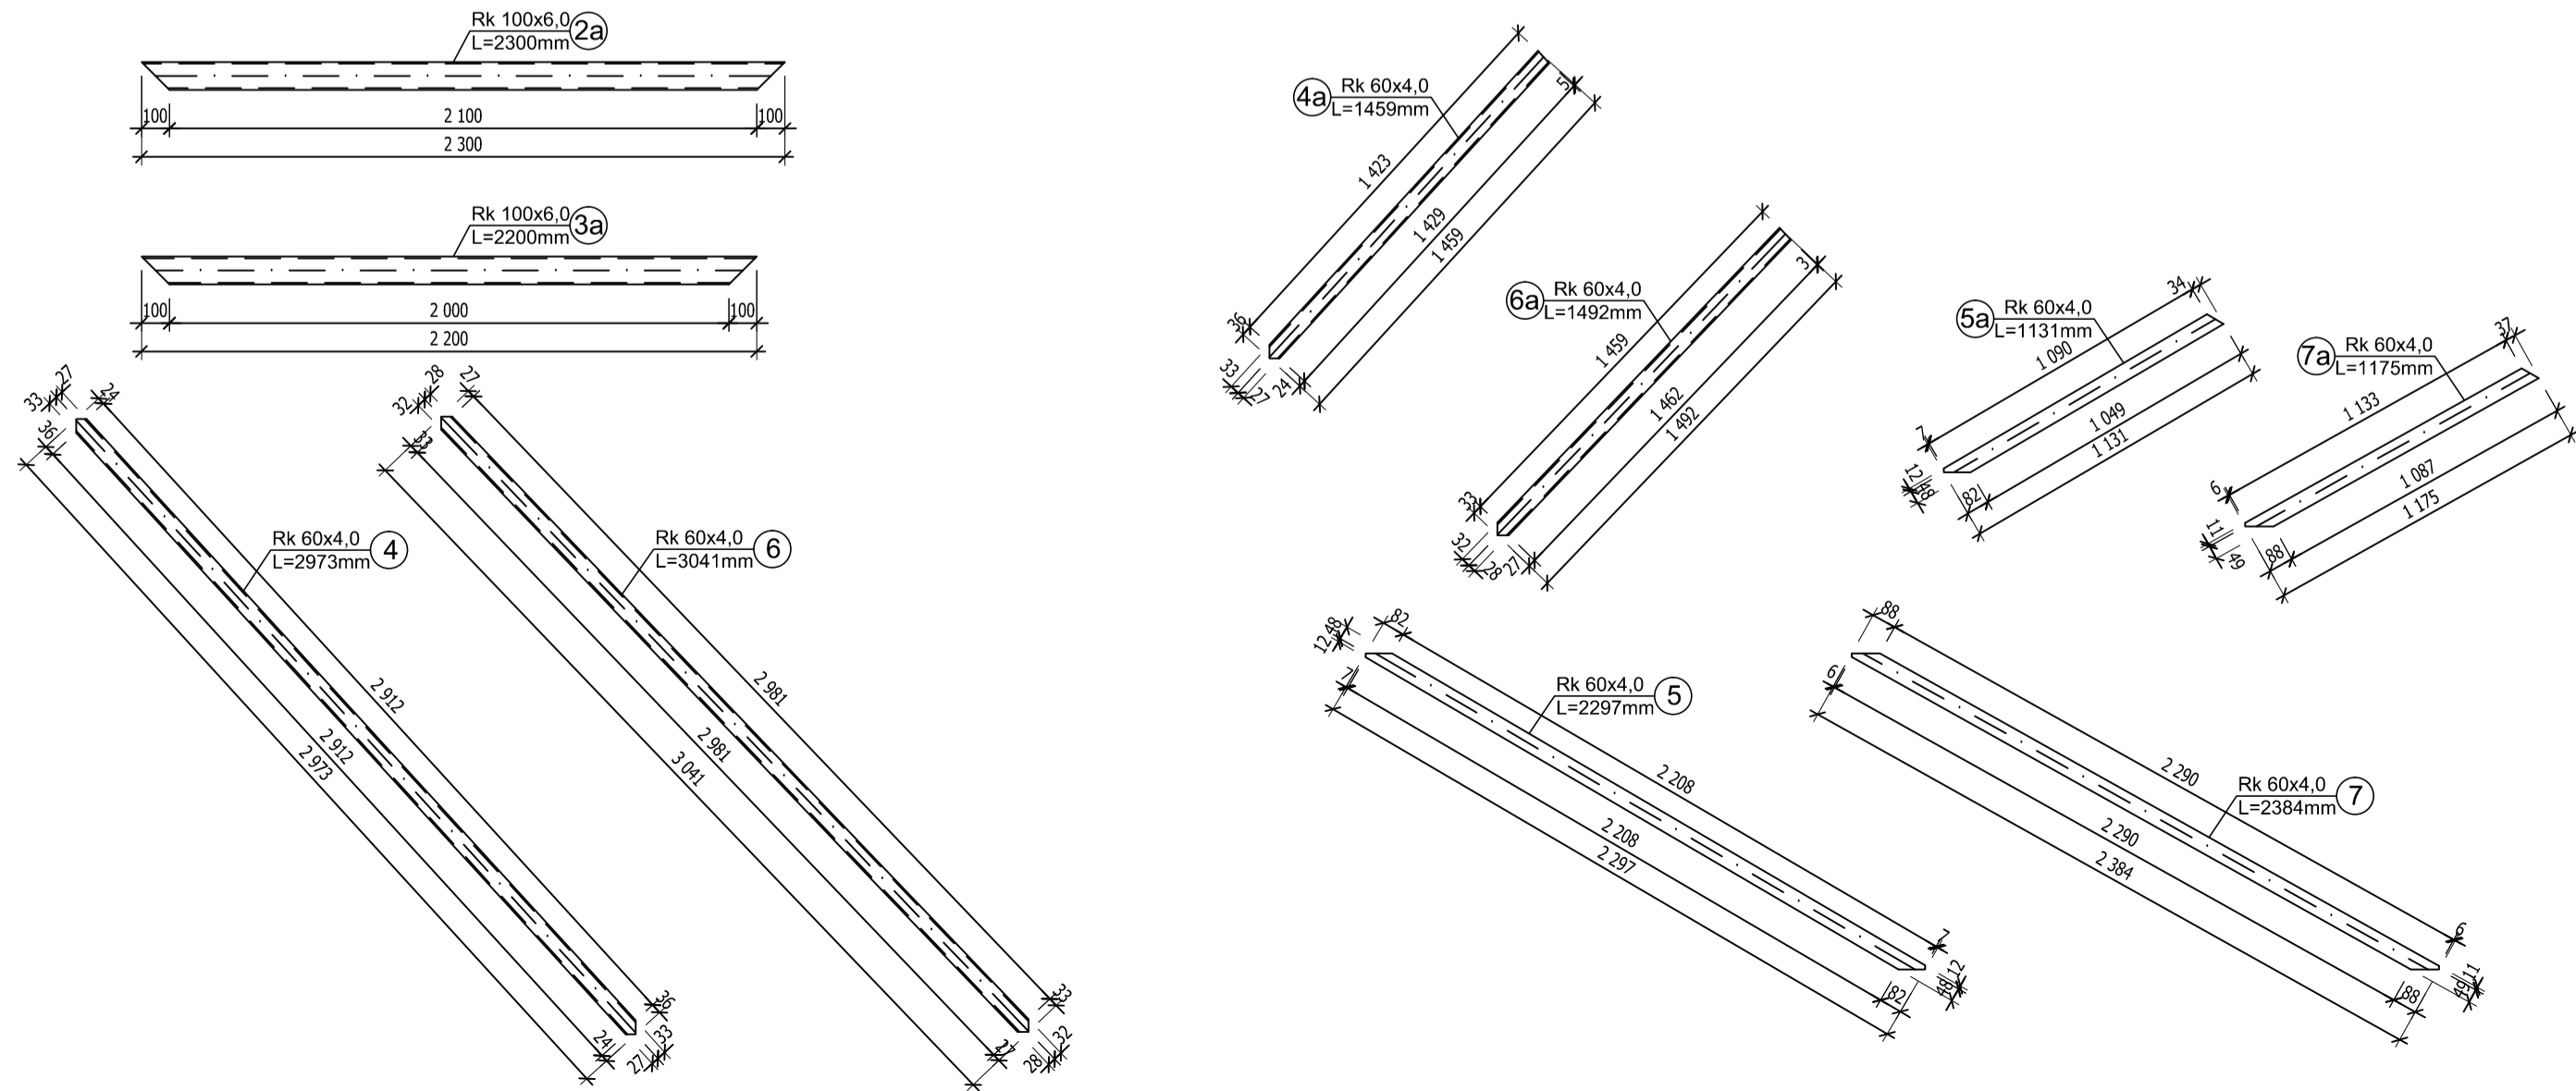



POZ.9.1. KONSTRUKCJA WSPORCZA STAŁOWA PRZYSTANKU WINDY OSOBOWEJ

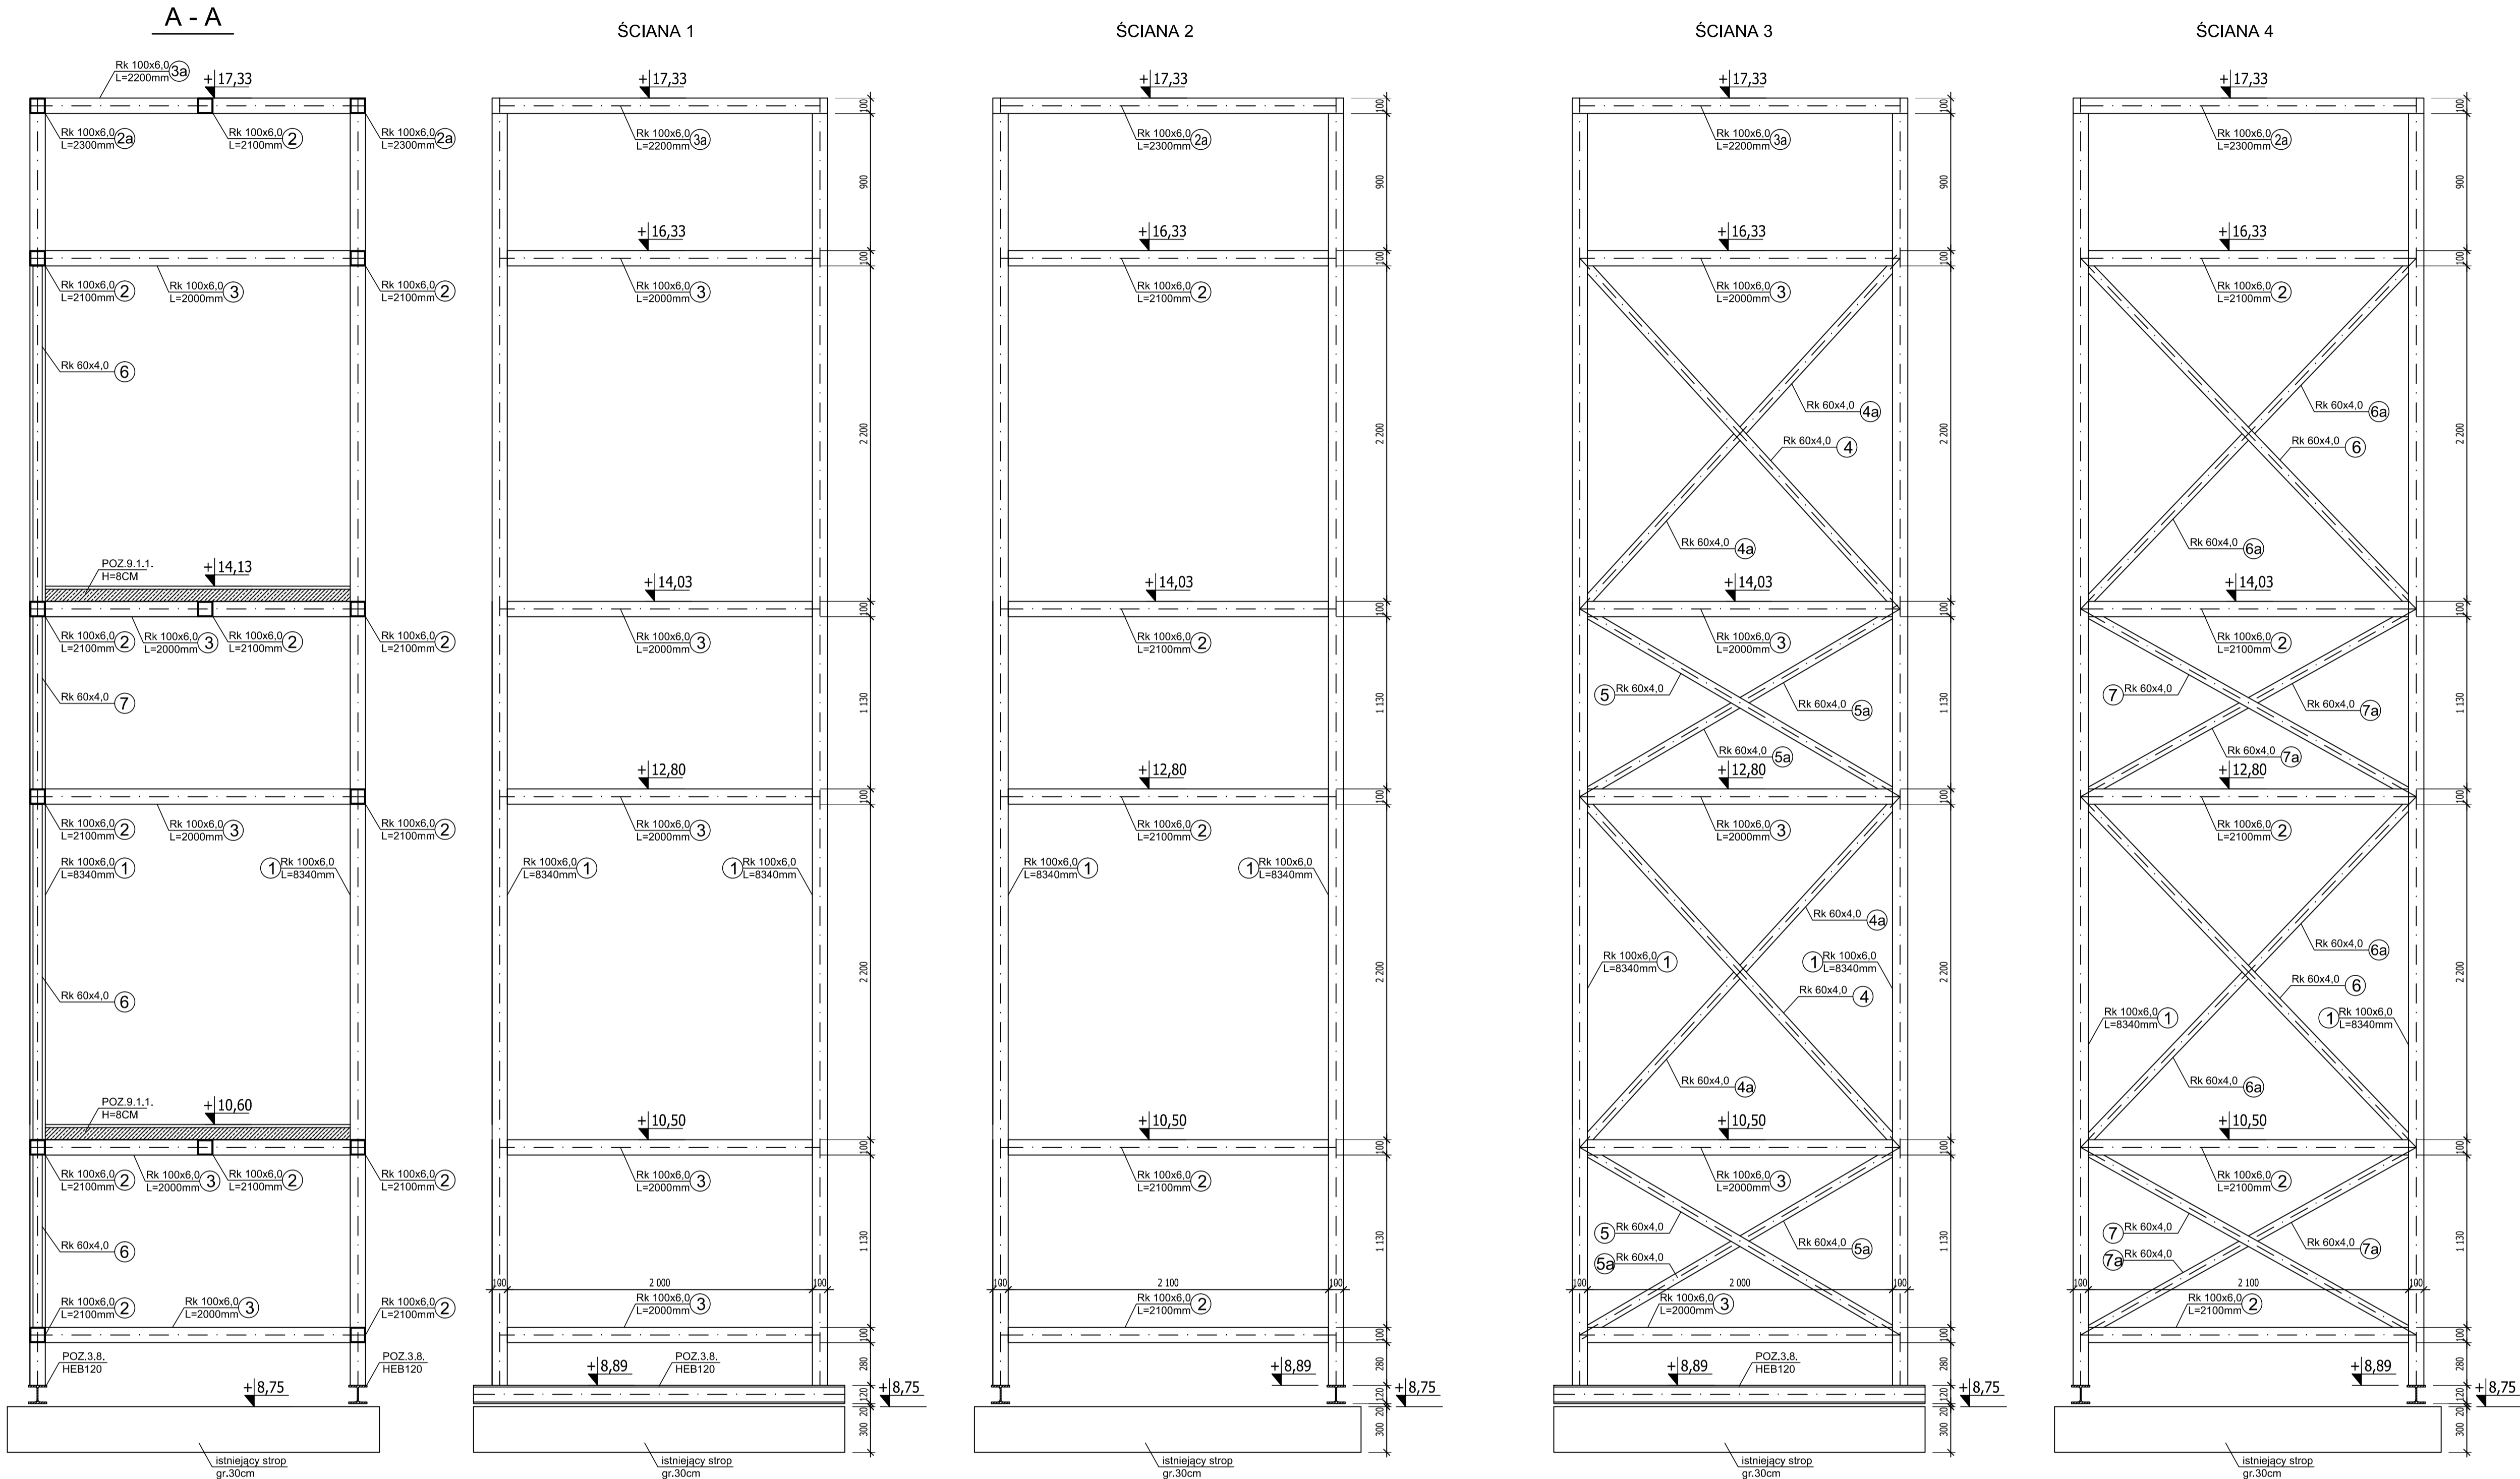

UWAGA:  
WYMIARY SPRAWDZIĆ NA BUDOWIE

STAŁ S235 (ST3S)  
POWŁOKA MALARSKA ANTYKOROZYJNA I OGNIOCHRONNA R60

		GPV PRACOWNIA ARCHITEKTONICZNA S.C. ul. Pamiećowa 2/37   61-512 Poznań   tel/fax 661 224 81 20 biuro@gpv.pl	
NUMER UMOWY:	Brzoza KONSTRUKCJA	Stadium:	WYKONAWCZY
INWESTOR:	Województwo Kujawsko-Pomorskie    Pl. Teatralny 2 ; 87-100 Toruń		
NAZWA INWESTYCJI:	PRZEBUDOWA I REMONT KONSERWATORSKI BUDYNKU PAŁACU DAMBSKICH W TORUNIU		
LOKALIZACJA INWESTYCJI:	Ul. Żeglarska 8 ; 87-100 Toruń, Dział nr 84 obr.16 (miasto Toruń) KW nr 1011/00034614/4		
PROJEKTANT:	mgr inż. Jarosław Wytygacz	mgr inż. 188/94/0a	Przebieg
SPRAWDZAJĄCY:	mgr inż. Łukasz Burzyński	mgr inż. 187/000/0006/14	
TREŚĆ RYSUNKU:	POZ.9.1. KONSTRUKCJA WSPORCZA STAŁOWA PRZYSTANKU WINDY OSOBOWEJ		
	DATA 14.05.2016	NR RYSUNKU K-6-10	SKALA 1:25
Uwaga: Projekt Architektoniczny Rozpoznawczy. Tapeta z Projektantem Brzoza i 1. Wzrostem praca zastrzeżona. Podpisz lub wykorzystajcie podpis z przeliczeniem bez zapytań właścicieli dokumentacji zaborowej.			