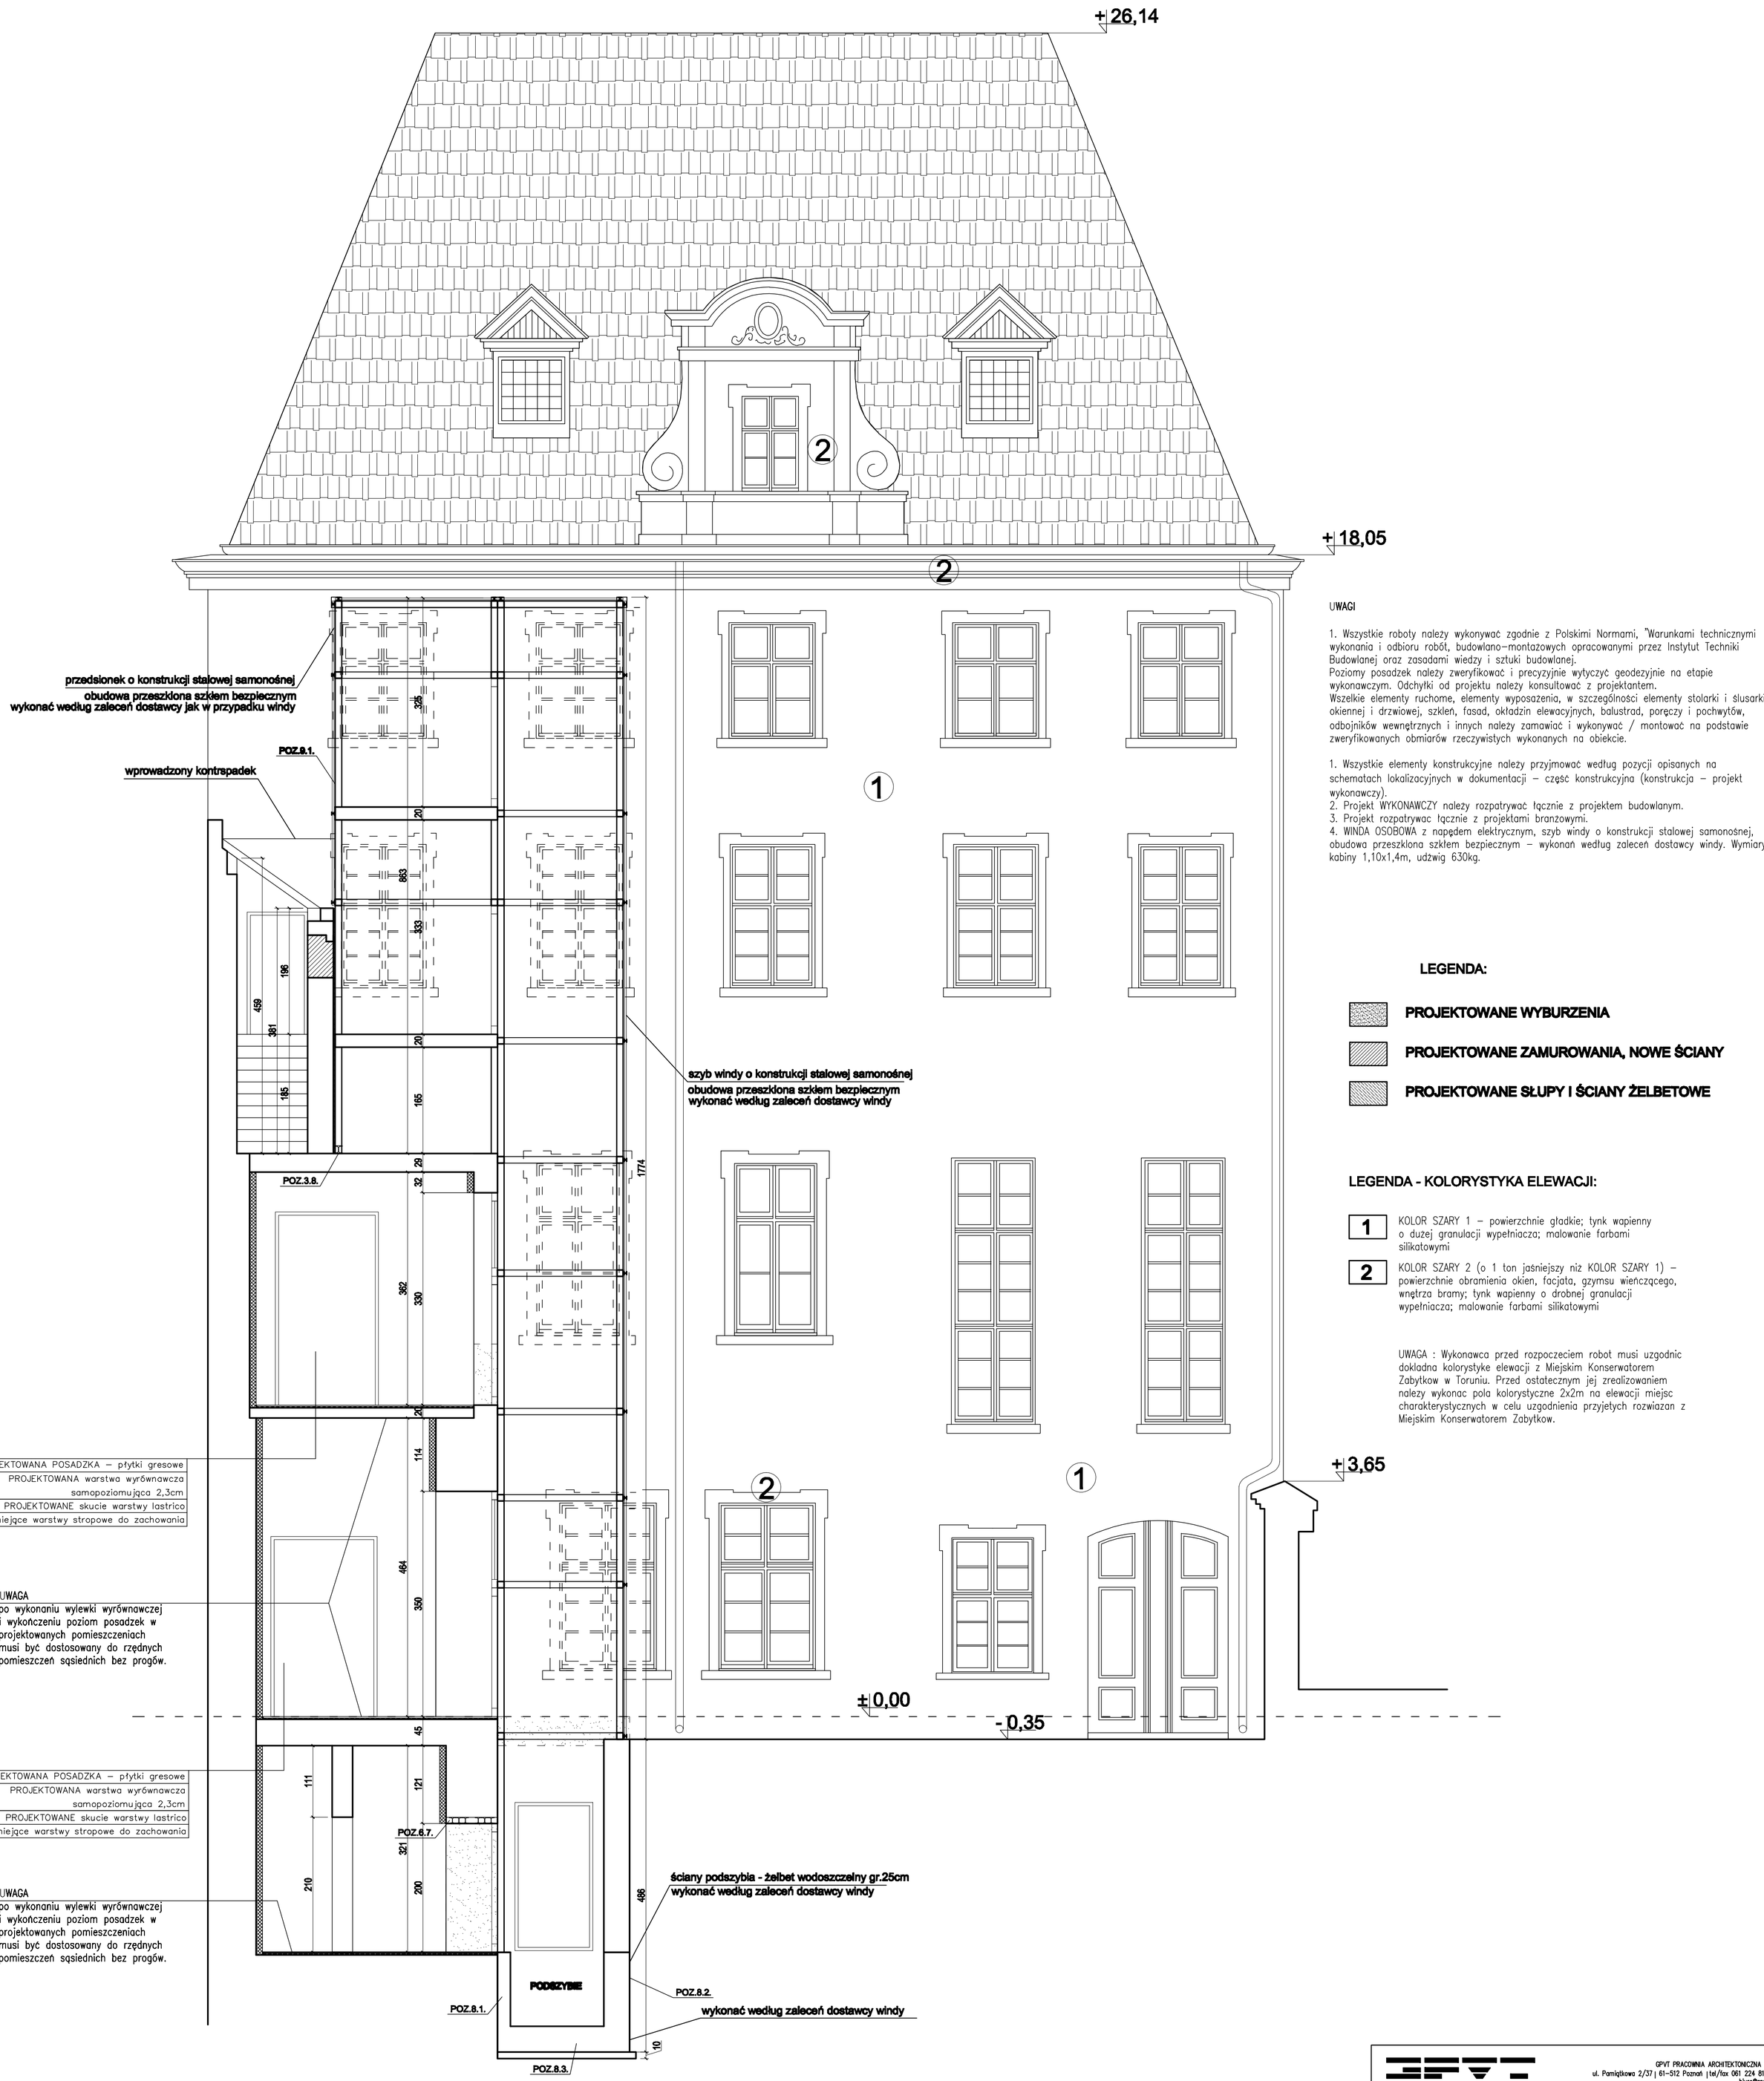

UWAGI

1. Wszystkie roboty należy wykonywać zgodnie z Polskimi Normami, "Warunkami technicznymi wykonania i odbioru robót, budowlano–montażowych opracowanymi przez Instytut Techniki Budowlanej oraz zasadami wiedzy i sztuki budowlanej.
Poziomy posadzek należy zweryfikować i precyzyjnie wytyczyć geodezyjnie na etapie wykonawczym. Odchyłki od projektu należy konsultować z projektantem.
Wszelkie elementy ruchome, elementy wyposażenia, w szczególności elementy stolarki i ślusarki okiennej i drzwiowej, szkleń, fasad, okładzin elewacyjnych, balustrad, poręczy i pochwytów, odbojników wewnętrznych i innych należy zamawiać i wykonywać / montować na podstawie zweryfikowanych obmiarów rzeczywistych wykonanych na obiekcie.

1. Wszystkie elementy konstrukcyjne należy przyjmować według pozycji opisanych na schematach lokalizacyjnych w dokumentacji – część konstrukcyjna (konstrukcja – projekt wykonawczy).
2. Projekt WYKONAWCZY należy rozpatrywać łącznie z projektem budowlanym.
3. Projekt rozpatrywac łącznie z projektami branżowymi.
4. WINDA OSOBOWA z napędem elektrycznym, szyb windy o konstrukcji stalowej samonośnej, obudowa przeszklona szkłem bezpiecznym – wykonań według zaleceń dostawcy windy. Wymiary kabiny 1,10x1,4m, udźwig 630kg.

LEGENDA:

- PROJEKTOWANE WYBURZENIA
- PROJEKTOWANE ZAMUROWANIA, NOWE ŚCIANY
- PROJEKTOWANE SŁUPY I ŚCIANY ŻELBETOWE

LEGENDA - KOLORYSTYKA ELEWACJI:

1 KOLOR SZARY 1 – powierzchnie gładkie; tynk wapienny o dużej granulacji wypełniacza; malowanie farbami silikatowymi

2 KOLOR SZARY 2 (o 1 ton jaśniejszy niż KOLOR SZARY 1) – powierzchnie obramienia okien, facjata, gzymsu wieńczącego, wnętrza bramy; tynk wapienny o drobnej granulacji wypełniacza; malowanie farbami silikatowymi

UWAGA : Wykonawca przed rozpoczeciem robot musi uzgodnic dokladna kolorystyke elewacji z Miejskim Konserwatorem Zabytkow w Toruniu. Przed ostatecznym jej zrealizowaniem nalezy wykonac pola kolorystyczne 2x2m na elewacji miejsc charakterystycznych w celu uzgodnienia przyjetych rozwiazan z Miejskim Konserwatorem Zabytkow.

GPVT PRACOWNIA ARCHITEKTONICZNA S.C.
ul. Pamiątkowa 2/37 | 61–512 Poznań | tel/fax 061 224 81 20
biuro@gpvt.pl

NUMER UMOWY:		Branża: ARCHITEKTURA Z KONSTRUKCJA	Stadium:	BUDOWLANY
INWESTOR:		Województwo Kujawsko–Pomorskie Pl. Teatralny 2 ; 87–100 Toruń		
NAZWA INWESTYCJI:		PRZEBUDOWA I REMONT KONSERWATORSKI BUDYNKU PAŁACU DĄMBSKICH W TORUNIU		
LOKALIZACJA INWESTYCJI:		Ul. Żeglarska 8 ; 87–100 Toruń, Dz. nr 84 obr.16 (miasto Toruń), KW nr TO1T/00034614/4		
PROJEKTANCI:	ARCHITEKTURA	mgr inż. arch. Grzegorz Pacer	upr.nr WP–OA/OKK/UpB/10/2007	
	KONSTRUKCJA	mgr inż. Jarosław Wywiągacz	upr.nr 168/94/Os	
OPRACOWANIE:		mgr inż. arch. Barbara Pawlik		
SPRAWDZAJĄCY:	ARCHITEKTURA	mgr inż. arch. Tomasz Białoszewski	upr.nr WP–OA/OKK/UpB/40/2011	
	KONSTRUKCJA	mgr inż. Łukasz Burzyński	upr.nr WKP/0040/POOK/14	
TREŚĆ RYSYNKU:		ELEWACJA TYLNA I PRZEKRÓJ B–B		
		DATA	NR RYSUNKU	SKALA
		21.03.2016	A–10	1:50

Uwaga! Projekt Architektoniczny Rozpatrywać Łącznie z Projektami Branżowymi © Wszelkie prawa zastrzeżone. Powielanie lub wykorzystywanie niezgodne z przeznaczeniem bez zgody właściciela dokumentacji zabronione.