

0.19	KŁATKA SCHODOWA
18,27m ²	gres

0.15	KOMUNIKACJA
10,89m ²	gres

0.14	WC DAMSKIE + NP.
5,50m ²	gres

0.13	WC MĘSKIE
7,09m ²	pyłki ceramiczne
0.12	POM. GOSPODARCZE
2,02m ²	gres


0.11	KOMUNIKACJA
21,35m ²	gres

0.10	KOMUNIKACJA
1,58m ²	posadzka śnieżąca

0.08	KOMUNIKACJA
38,15m ²	posadzka śnieżąca

0.02	HALL Z SZATNIĄ, DYŻURKĄ I OBSŁUGĄ WIDZA
38,84m ²	posadzka śnieżąca

0.01	PRESESIONEK
2,09m ²	posadzka śnieżąca

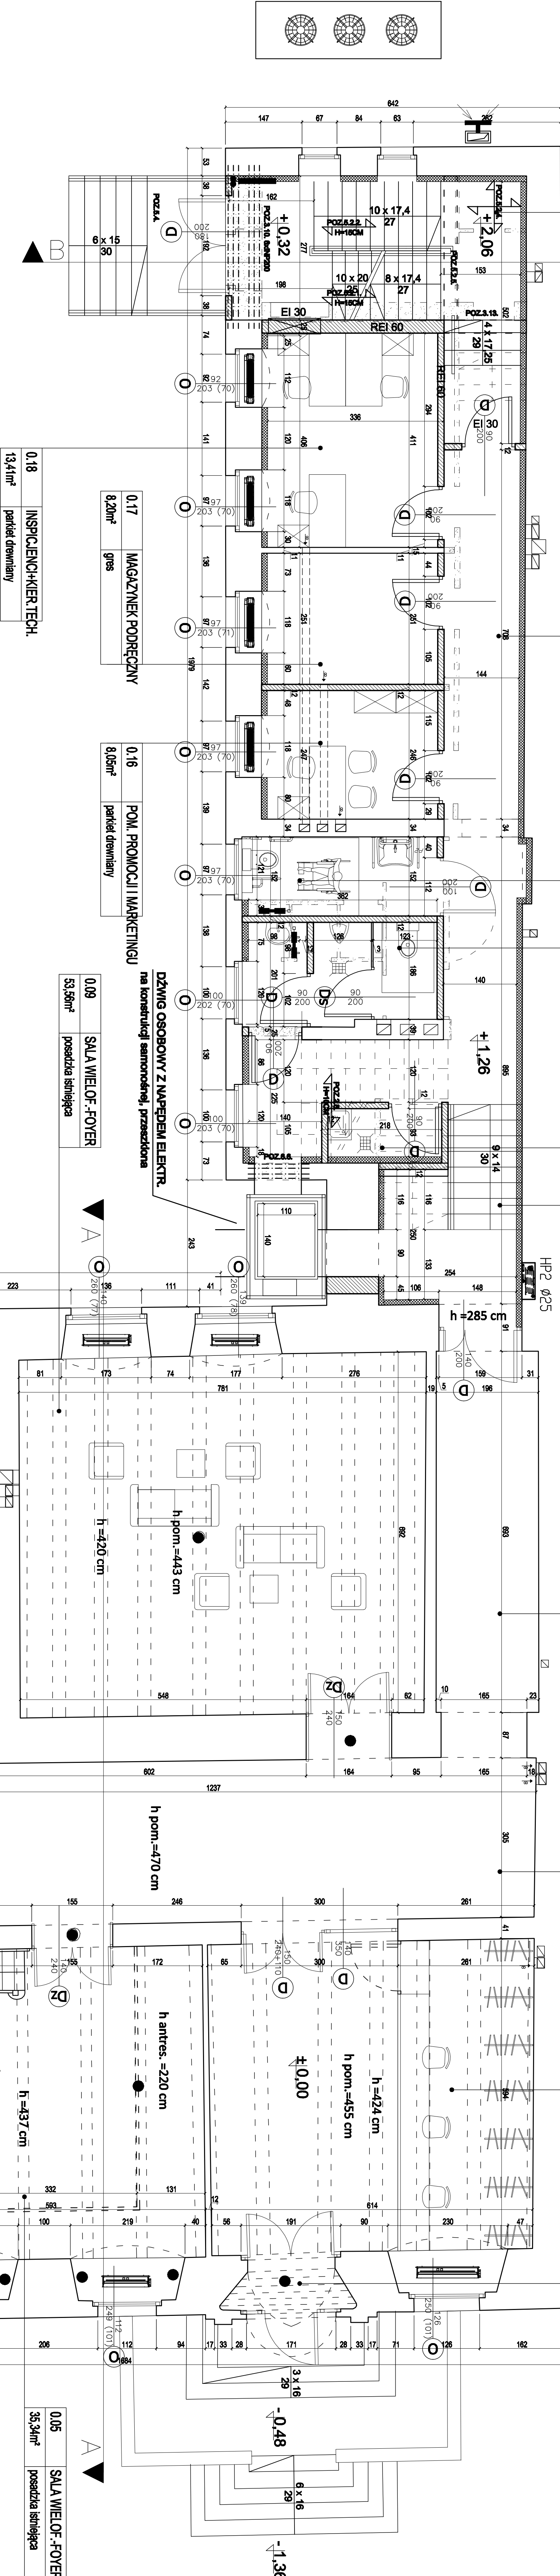

0.18	INSPIECIEN-KIER. TECH.
13,41m ²	parkiet drewniany

0.17	MAGAZYNIEK PODRĘCZNY
8,20m ²	gres

0.16	POM. PROMOCJI I MARKETINGU
8,05m ²	parkiet drewniany

0.09	SALA WIELOF.-FOYER
53,50m ²	posadzka śnieżąca

0.08	POM. TECHNICZNE
8,24m ²	posadzka śnieżąca
0.07	KOMUNIKACJA
1,78m ²	terakota

0.04	KŁATKA SCHODOWA
5,11m ²	posadzka śnieżąca

0.06	KOMUNIKACJA
49,80m ²	posadzka śnieżąca

0.05	SALA WIELOF.-FOYER
35,34m ²	posadzka śnieżąca

PARTER


LP.	POWIERZCHNIA (m ²)
0.01	Przedsiönek
0.02	Hall z szatnią, dyżurką i kasą
0.03	Komunikacja
0.04	Klatka schodowa
0.05	Sala wielofunkcyjna + foyer
0.06	Komunikacja
0.07	Komunikacja
0.08	Pom. techniczne
0.09	Sala wielofunkcyjna + foyer
0.10	Komunikacja
0.11	Komunikacja
0.12	Pom. gospodarcze
0.13	WC męskie
0.14	WC damskie + NP
0.15	Komunikacja
0.16	Pom. promoci i marketingu
0.17	Magazyniek podręczny
0.18	Artyst.
0.19	Klatka schodowa
RAZEM : 327,37 m ²	


LEGENDA:

- PROJEKTOWANE WYBURZENIA
- PROJEKTOWANE ZAMUROWANIA, NOWE ŚCIANY
- PROJEKTOWANE SŁUPY I ŚCIANY ŻELBETOWE
- ZABYTKOWE ELEMENTY WYPOSAŻENIA

UWAGI

- Wszystkie roboty należy wykonać zgodnie z Polskimi Normami, "Normami technicznymi wykonania i doboru rod., budowno-montażowych oporcowymi przez instytut techniki budowlanej oraz zbadan. węg., i stali budowlanej".
- Wszystkie elementy konstrukcyjne należy przynajmniej według poniżej opisanych na schematach bliździowych w dokumentacji – część konstrukcyjne (konstrukcja – projekt wykonawczy).
- Projekt wykonawczy należy rozprawić i wykonać zgodnie z projektem budowlanym.
- Projekt rozprawić i wykonać zgodnie z projektem budowlanym.

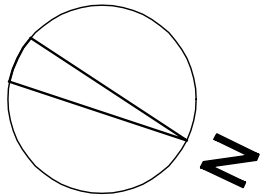

		OPRACOWANIE ARCHITEKTURA S.C. ul. Armii 12/11 01-512 Warszawa NADZÓR INŻYNIER BRONISŁAWA KOSCIŃSKA	
OPRACOWANIE ARCHITEKTURA S.C. ul. Armii 12/11 01-512 Warszawa NADZÓR INŻYNIER BRONISŁAWA KOSCIŃSKA		OPRACOWANIE ARCHITEKTURA S.C. ul. Armii 12/11 01-512 Warszawa NADZÓR INŻYNIER BRONISŁAWA KOSCIŃSKA	
