


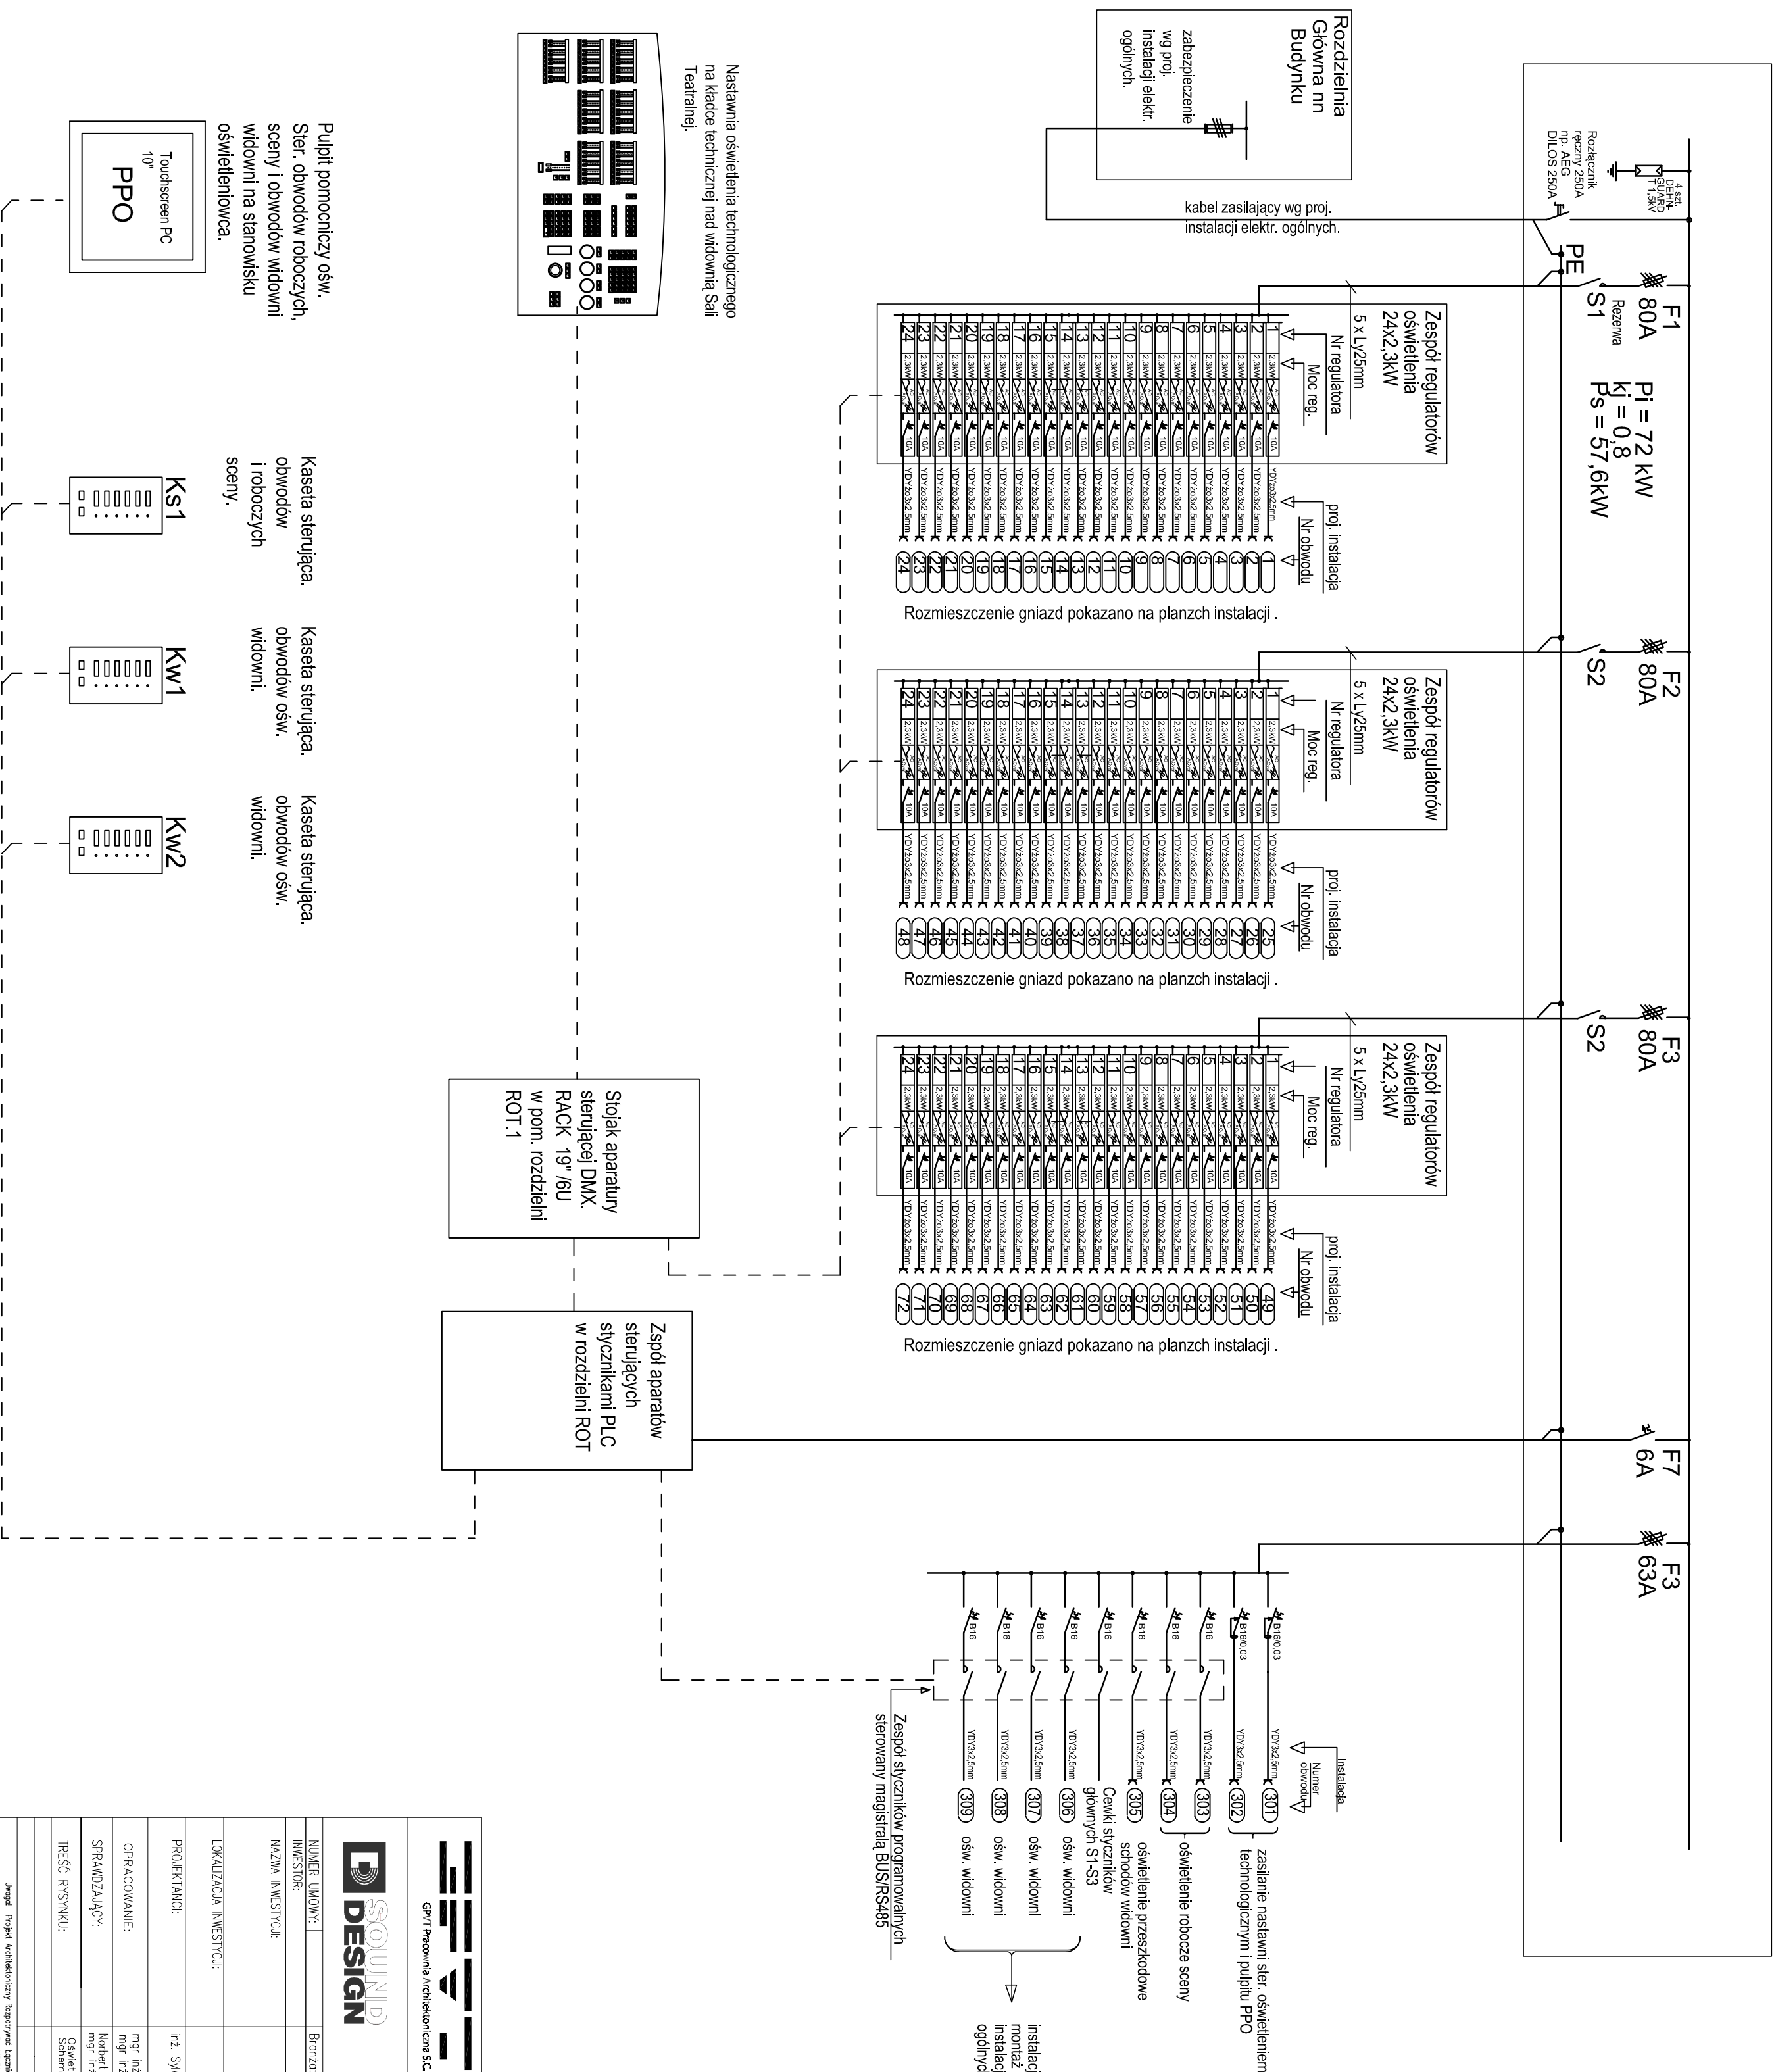

Rozdzielnia oświeżenia technologicznego ROT 1



			
