


Stanowisko monitoringu


Monitor LED 24" Monitor LED 24"

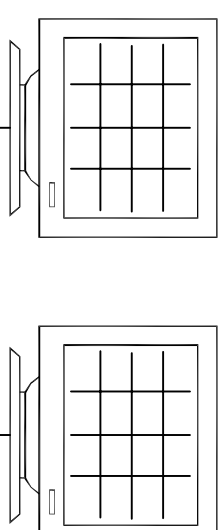

Kabel DVI-D


Komputer PC

CCTV IP (LAN)

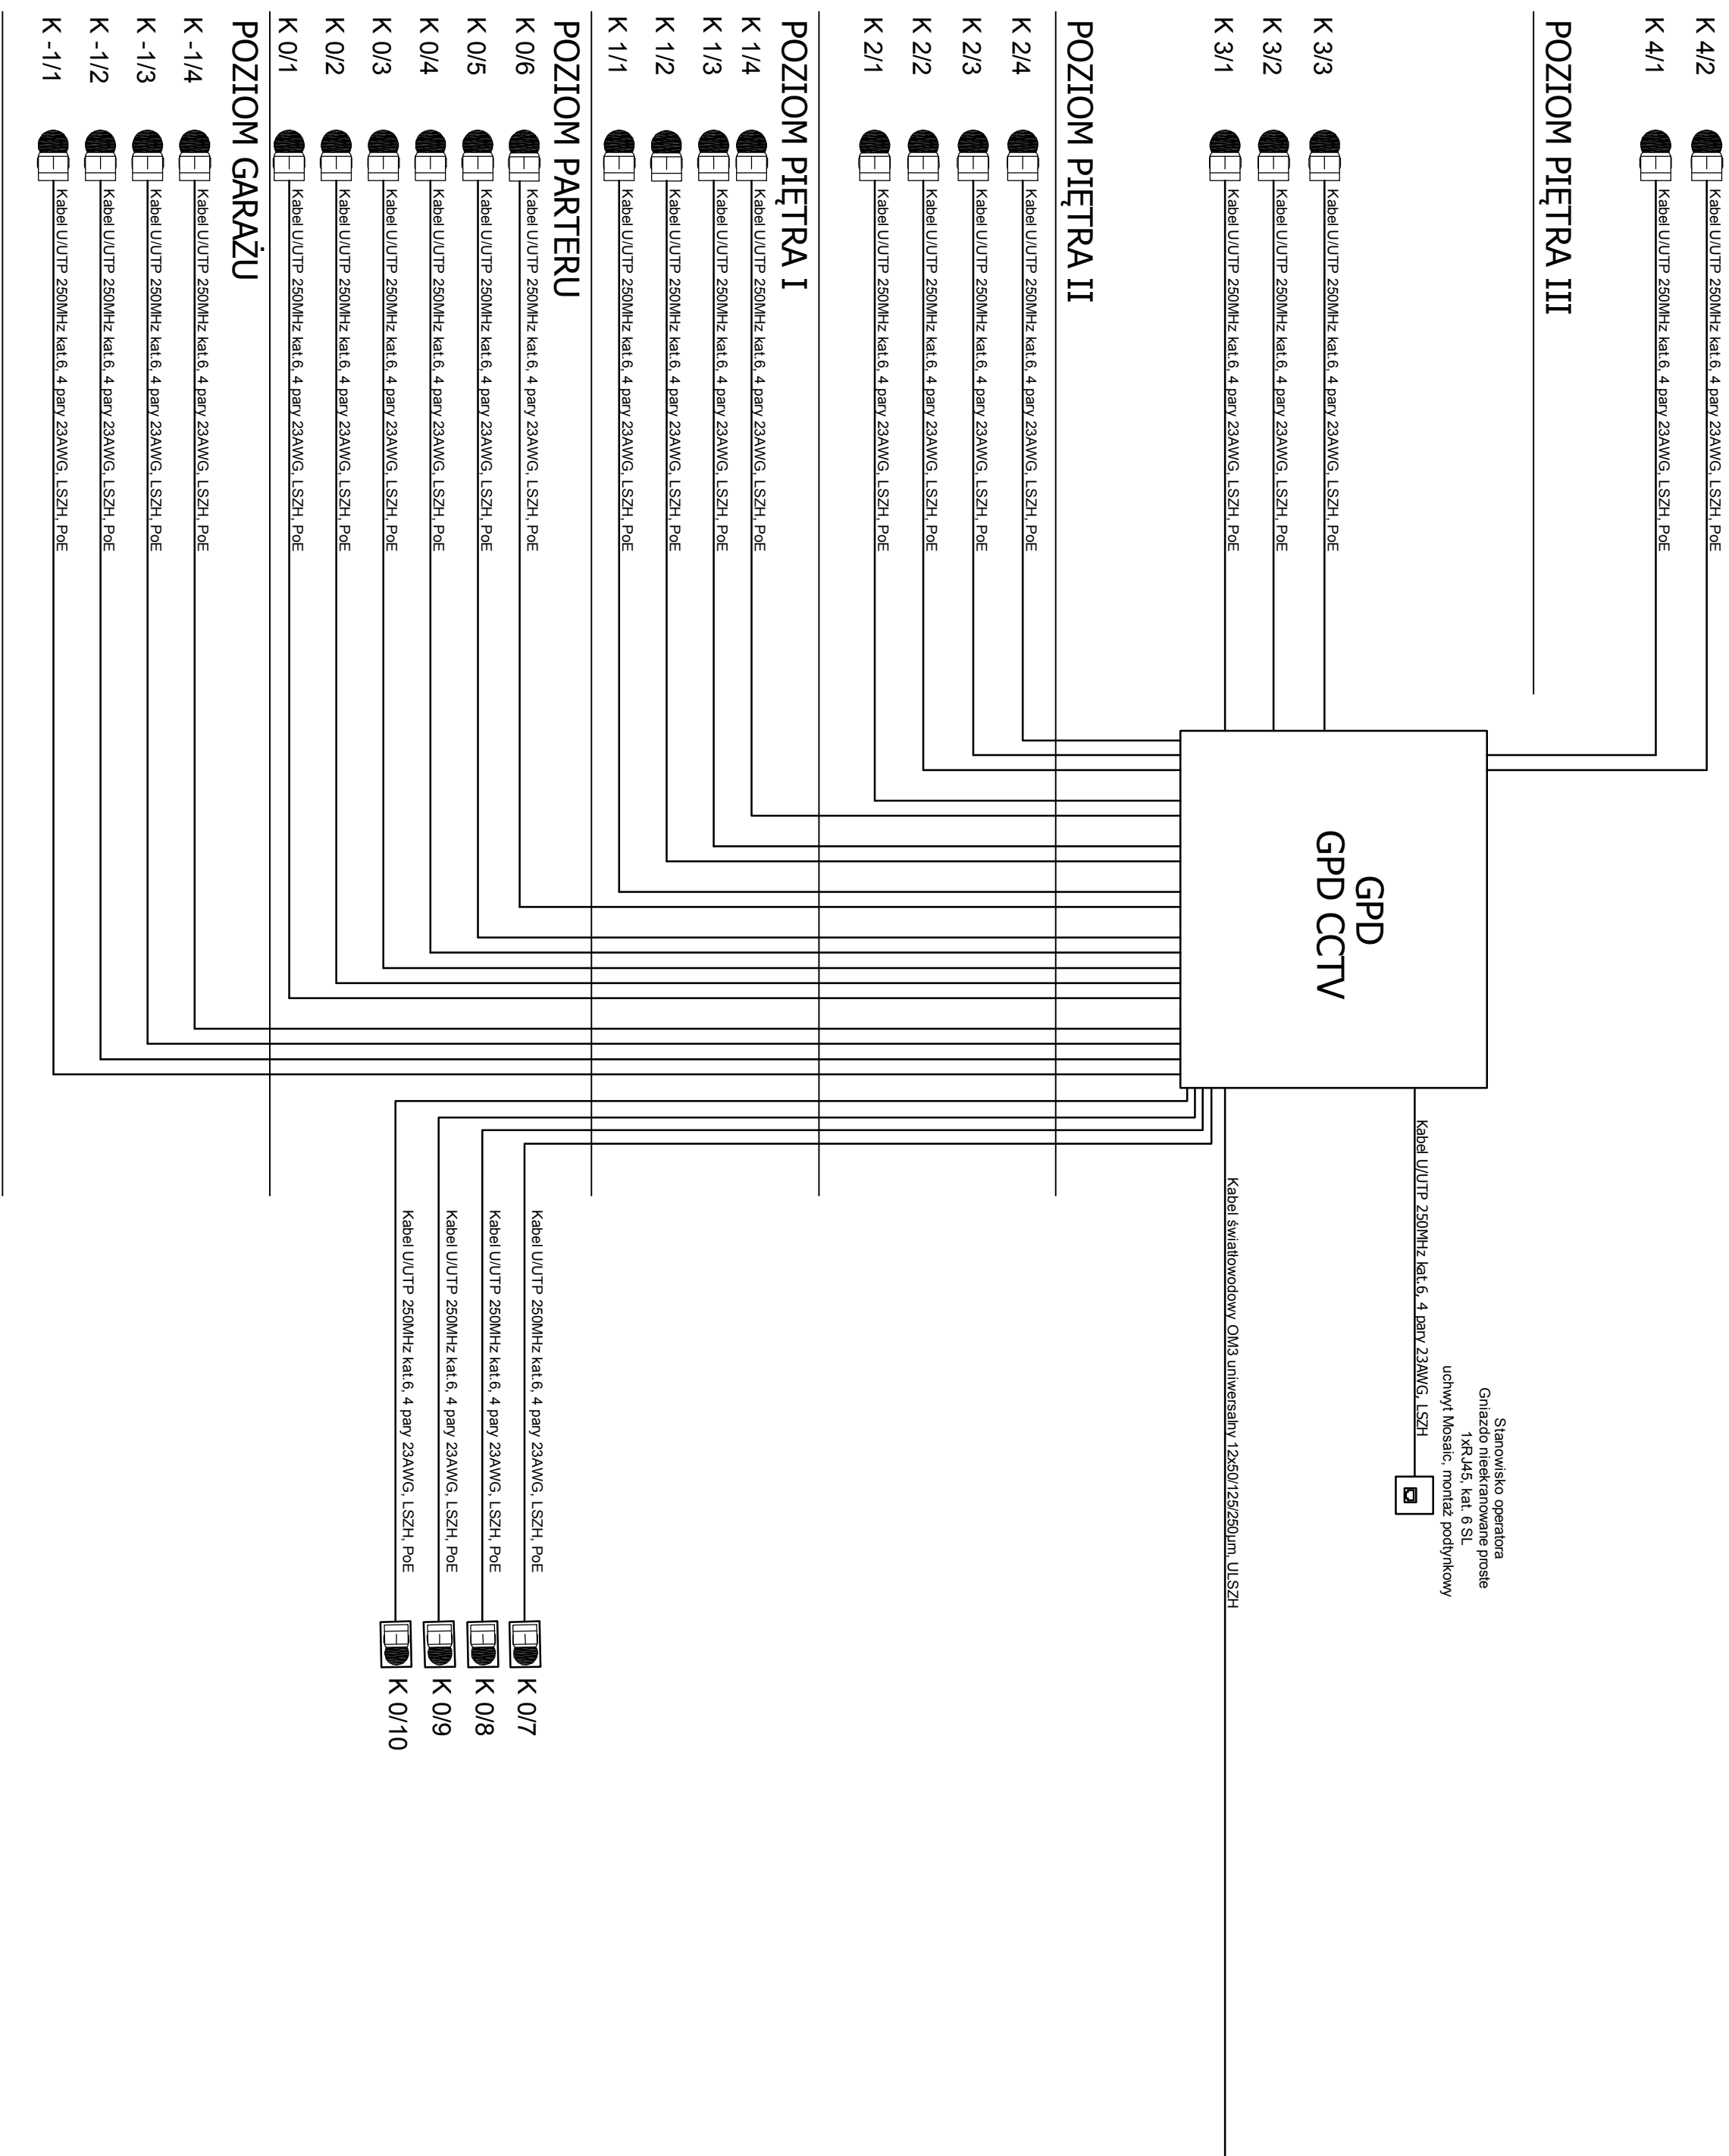

Stanowisko monitoringu


Monitor LED 24" Monitor LED 24"

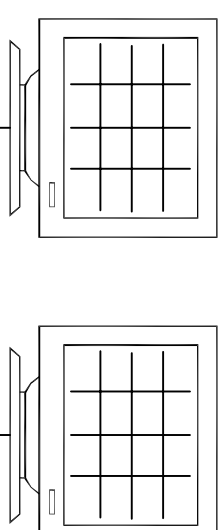

Kabel DVI-D

Komputer PC

CCTV IP (LAN)

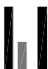		GPT Pracownia Architektoniczna S.C.		GPT PRACOWNIA ARCHITEKTURA S.C.		ul. Farnlejska 2/37 61-512 Poznań t. 61 24 61 20 biuro@gpt.pl	
NUMER UMOWY:	Broszka ELEKTRYKA	Stadium:	WYKONAWCY				
INWESTOR:	Współdzielnie Kujawsko-Pomorskie P.L. Terleżyński 2 : 87-100 Toruń						
NAZWA INWESTYCJI:	PRZEBUDOWA I REMONT KONSERWATORSKICH BŁOTNIKI PAŁACU DĘBICKICH W TORUNIU						
LOKALIZACJA INWESTYCJI:	ul. Żeglarska 5 : 87-100 Toruń, Dł. nr 84 ochr.16 (miasto Toruń) KM nr 101/0003614/4 KM nr 101/0003614/4						
PROJEKTANT:	mgr inż. Wiesław Kąkolon	upr nr 506/09/Pw	upr nr 506/09/Pw	Pracownia			
SPRACOWUJĄCY:	mgr inż. Ryszard Wlodecki						
INTEŚĆ RYSUNKU:	SCHEMAT SYSTEMU CTIV						
tytuł:	Regul. instalacji elektrycznej	tytuł 2:	Regul. instalacji elektrycznej	Regul. instalacji elektrycznej			
DATA:	10.12.2015	NR RYSUNKU:	E-7/4	SKALA			
		1:50					