
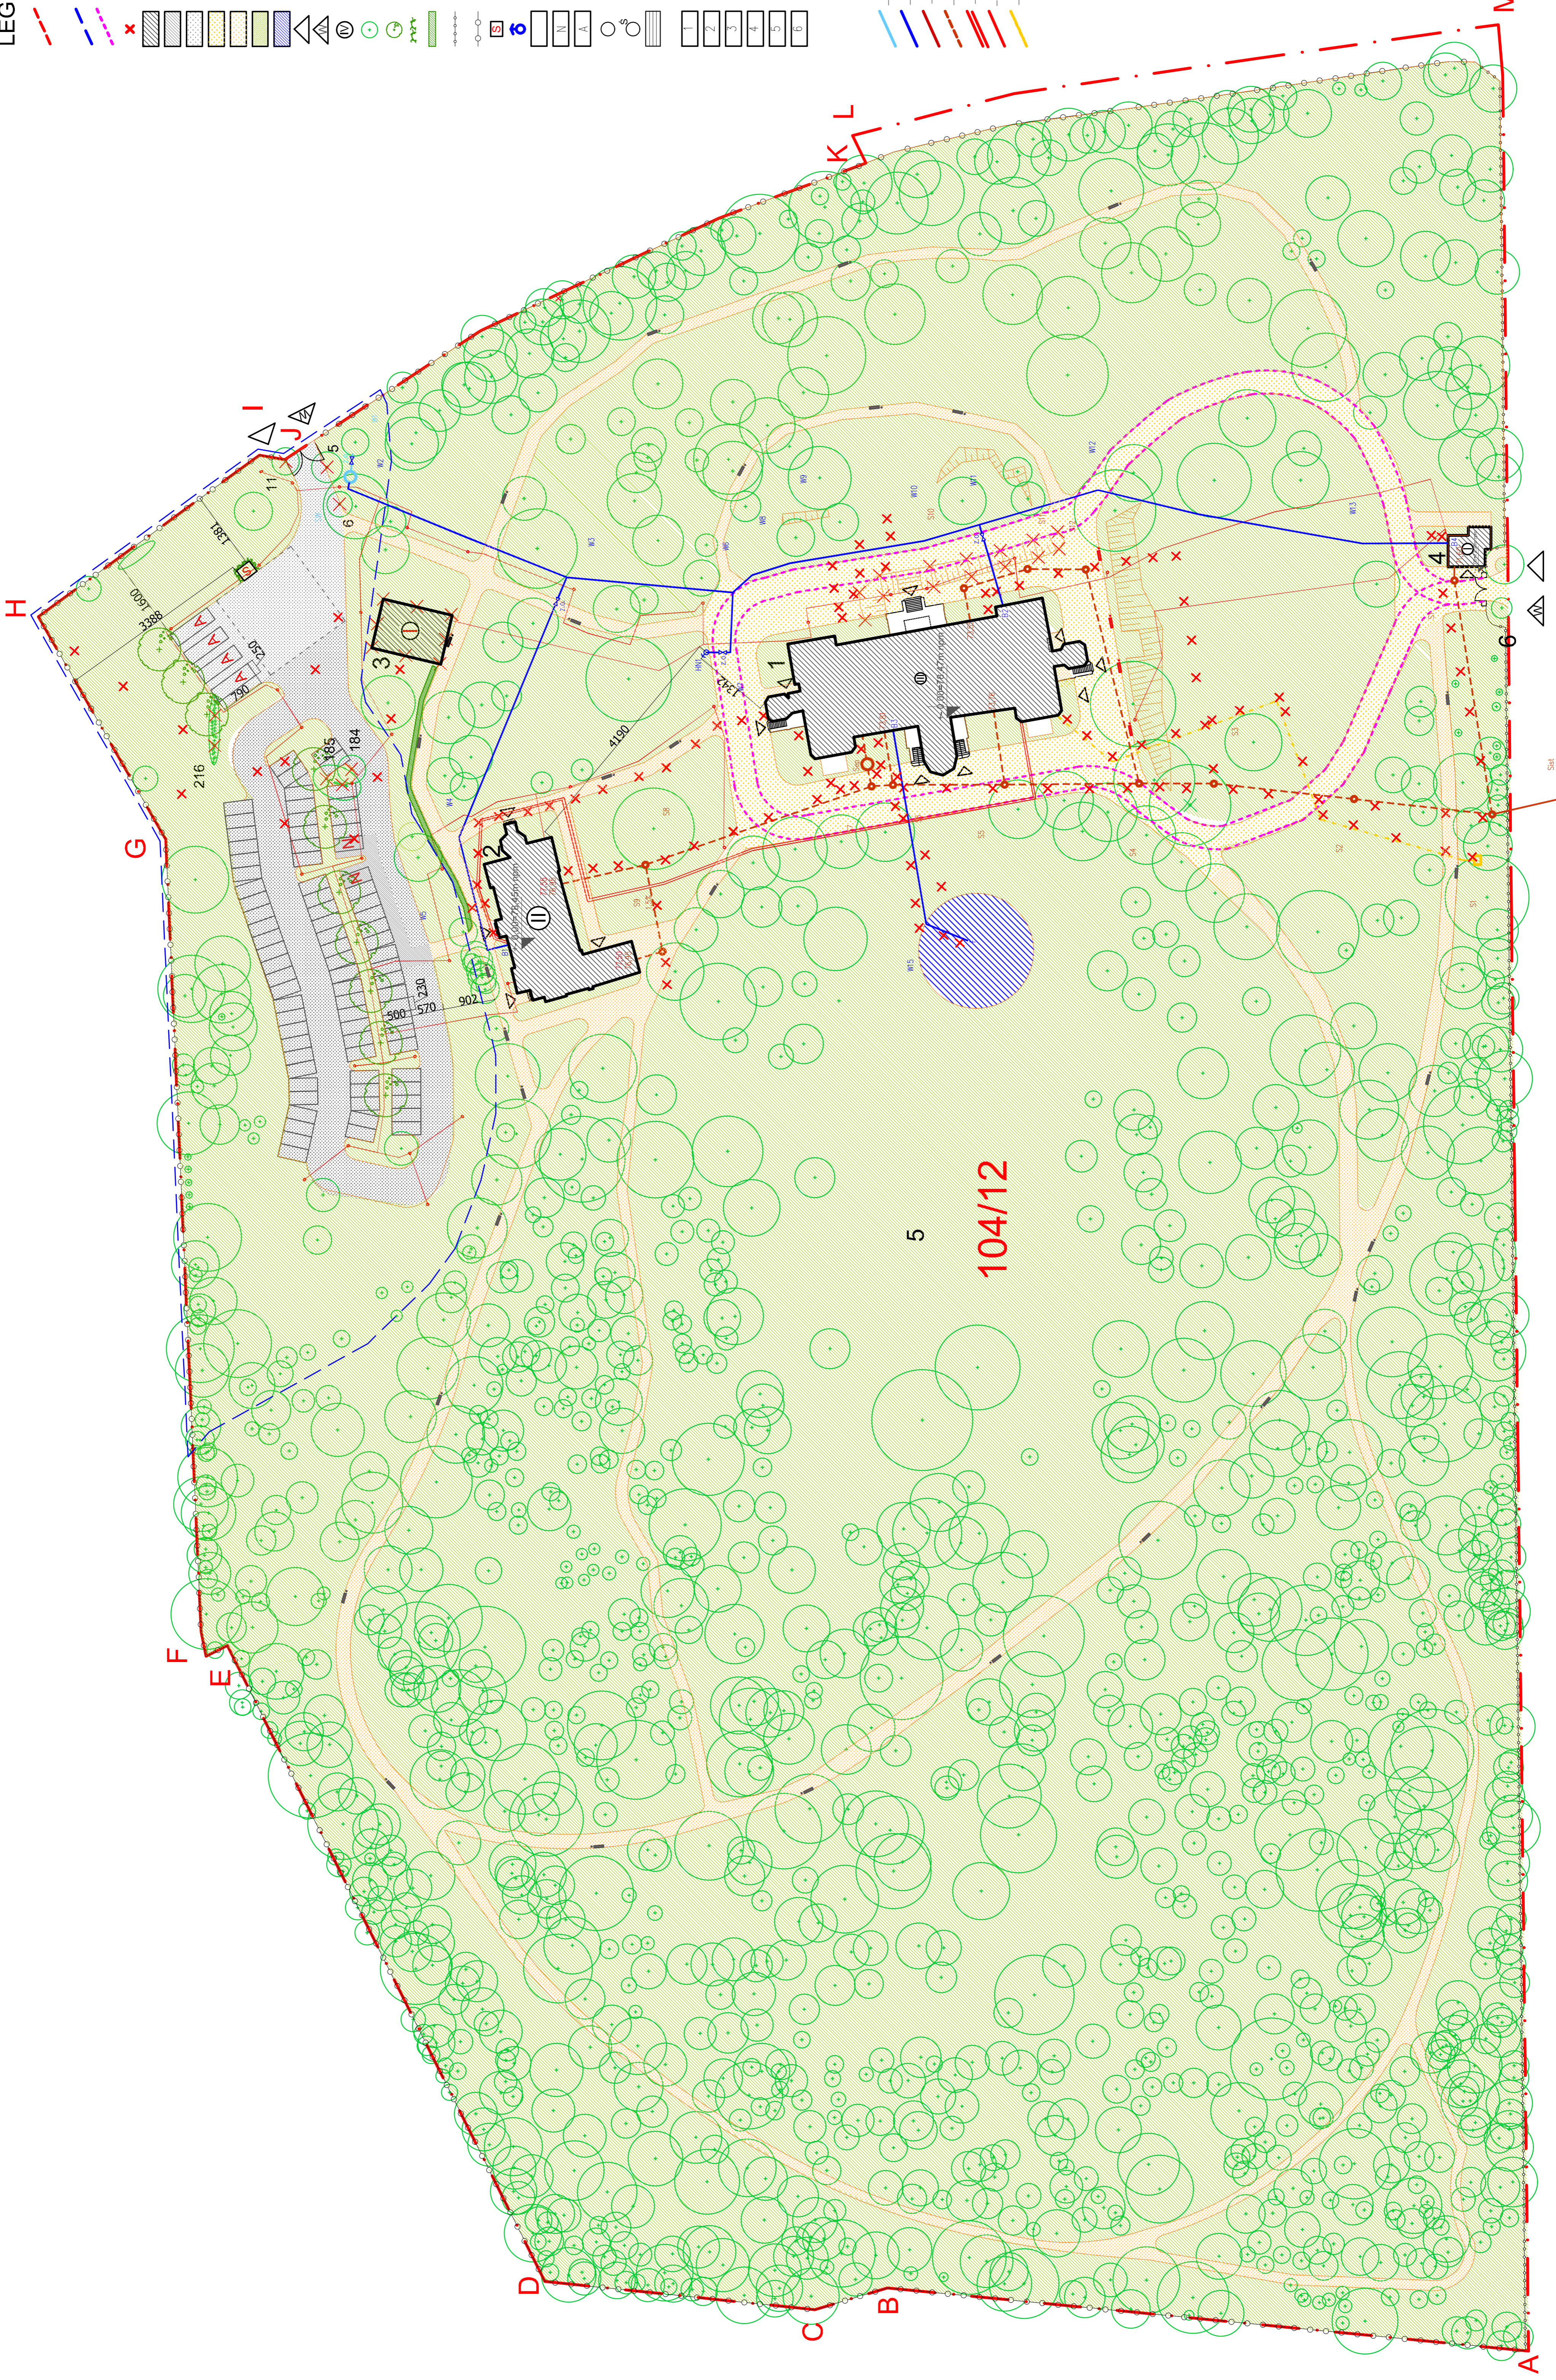


LEGENDA

- GRANICA TERENU OPRACOWANIA=OBSZAR ODDZIAŁYWANIA= PRZEWIDYWANY ZASIĘG OGRANICZONEGO UŻYTKOWANIA ZWIĄZANY Z WYGRÓDZENIEM NA CZAS BUDOWY,
- STREFA INE. OBJĘTA OCHRONĄ KONSERWATOWSKĄ ZGODNIE Z MPZT,
- WYZNACZONA DROGA PPOŻ
- ELEMENT PRZYZNACZONY DO ROZBIÓRKI
- BUDYNKI ISTNIEJĄCE
- NAWIERZCHNIA PARKINGOWA (kostka brukowa)
- NAWIERZCHNIA PARKINGOWA (asfaltowe płyty eco)
- NAWIERZCHNIA MINERALNA – z podbudową z kruszywa łamanego stabilizowanego mechanicznie
- NAWIERZCHNIA MINERALNA
- POWIERZCHNIA BIOLOGICZNE CZYNNA
- FONTANNA-odzworowanie historycznej formy na podstawie odrębnego opracowania
- ISTNIEJĄCE WEJŚCIE PIESZE
- ISTNIEJĄCE WIAZDY NA TEREN DZIAŁKI
- LIŚCIE KONDYGNACJI
- DRZEWO PROJEKTOWANE – GRAB POSPOLITYBM6D 14–16 CM / 12 SZT.
- PŁACZKA WOKÓŁWATY ŚMIETNIKOWEJ–WINBLUSZCZ TRÓJKŁAPOWY;CO 70 CM W RZĘDZIE /10 SZT.
- ŻYWIOTŁOT LIŚCĄSTY;KRZEWY SĄCZONE DWURĘDZOWO, CO 65 CM W RZĘDZIE / 150 SZT.
- ISTNIEJĄCE OGRODZENIE – przeznaczane do remontu
- PROJEKTOWANE OGRODZENIE
- MIEJSCE GROMADZENIA ODPADÓW
- HYDRANT ZEWNĘTRZNY
- MIEJSKA POSTOJOWA dla samochodów osobowych
- MIEJSKA POSTOJOWA dla osób niepełnosprawnych
- MIEJSKA POSTOJOWA dla autobusów
- LAMPY ZEWNĘTRZNE
- PROJEKTOWANY KOSZ NA ŚMIECI
- PROJEKTOWANA ŁAWKA
- 1 PALAC
- 2 STARY DWÓR
- 3 BYŁA MASZYNIOWIA
- 4 KORDEGARDIA (PORTIERNIA)
- 5 PARK
- 6

- PROJEKTOWANE OGRODZENIE
  - MIEJSCE GROMADZENIA ODPADÓW
  - HYDRANT ZEWNĘTRZNY
  - MIEJSKA POSTOJOWA dla samochodów osobowych
  - MIEJSKA POSTOJOWA dla osób niepełnosprawnych
  - MIEJSKA POSTOJOWA dla autobusów
  - LAMPY ZEWNĘTRZNE
  - PROJEKTOWANY KOSZ NA ŚMIECI
  - PROJEKTOWANA ŁAWKA
  - 1 PALAC
  - 2 STARY DWÓR
  - 3 BYŁA MASZYNIOWIA
  - 4 KORDEGARDIA (PORTIERNIA)
  - 5 PARK
  - 6
- OGRODZENIE
- Obiekt nr 1,2,4,5,6 wpisane są do rejestru zabytków nr A/1023/1-4 z 5.05.1993r.
- Projekt na podstawie opracowania "Projekt rewaloryzacji zabytkowego parku w w m. Wieniec. Projekt zieleni parkowej. Część I"
- PRZYTAJĄCE WODOCIĄGOWE
  - ZEWNĘTRZNA INSTALACJA WODOCIĄGOWA
  - PRZYTAJĄCE KANALIZACJI SANITARNEJ
  - ZEWNĘTRZNA INSTALACJA KANALIZACJI SANITARNEJ
  - ZEWNĘTRZNA INSTALACJA Ciepła Technologicznego
  - ZEWNĘTRZNA INSTALACJA ELEKTRYCZNA
  - ZEWNĘTRZNA INSTALACJA GAZOWA

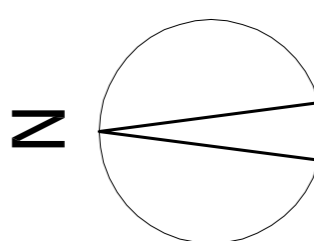

GPT Pracownia Architekcyjna S.C.		ul. Pańkiewicza 2/37	61-502 Poznań	tel./fax 661 224 81 20	biuro@gpt.pl
Biuro: ARCHITEKTURA		Stadium: BUDOWLANY			
INWESTOR:		Zamawiający: Zarząd Miasta Poznania, ul. Św. Józefa 8 61-100 Poznań			
NAZWA INWESTYCJI:		Remont i przebudowa dla zabudowy wielokondygnacyjnej, terenów zielonych i modernizacji istniejącego zespołu Pałacowo - Parkowego w miejscowości Wieniec, koło Włocławka wraz z infrastrukturą zewnętrzną i zagospodarowaniem terenu Parku.			
LOKALIZACJA INWESTYCJI:		ul. Parkowa 39, 61-800 Wieniec			
PROJEKTANT:		mgr inż. arch. Grzegorz Poczter			
OPRACOWANIE:		mgr inż. arch. Monika Wólczyńska			
SPRAWDZAJĄCY:		mgr inż. arch. Tomasz Biliński			
REDAKTOR:		mgr inż. arch. Grzegorz Poczter			
DATA OSTATNIA MODYFIKACJA:		11.2016			
SCHEMAT ROZMIESZCZENIA MAŁEJ ARCHITEKTURY		SCHEMAT ROZMIESZCZENIA MAŁEJ ARCHITEKTURY			
SKALA		1:500			
Wzrost: Projekt Architekcyjny Rozprawy: 1:500		Wzrost: Projekt Architekcyjny Rozprawy: 1:500			
Z: przeznaczeniem dla zapytań i informacji o projekcie		Z: przeznaczeniem dla zapytań i informacji o projekcie			