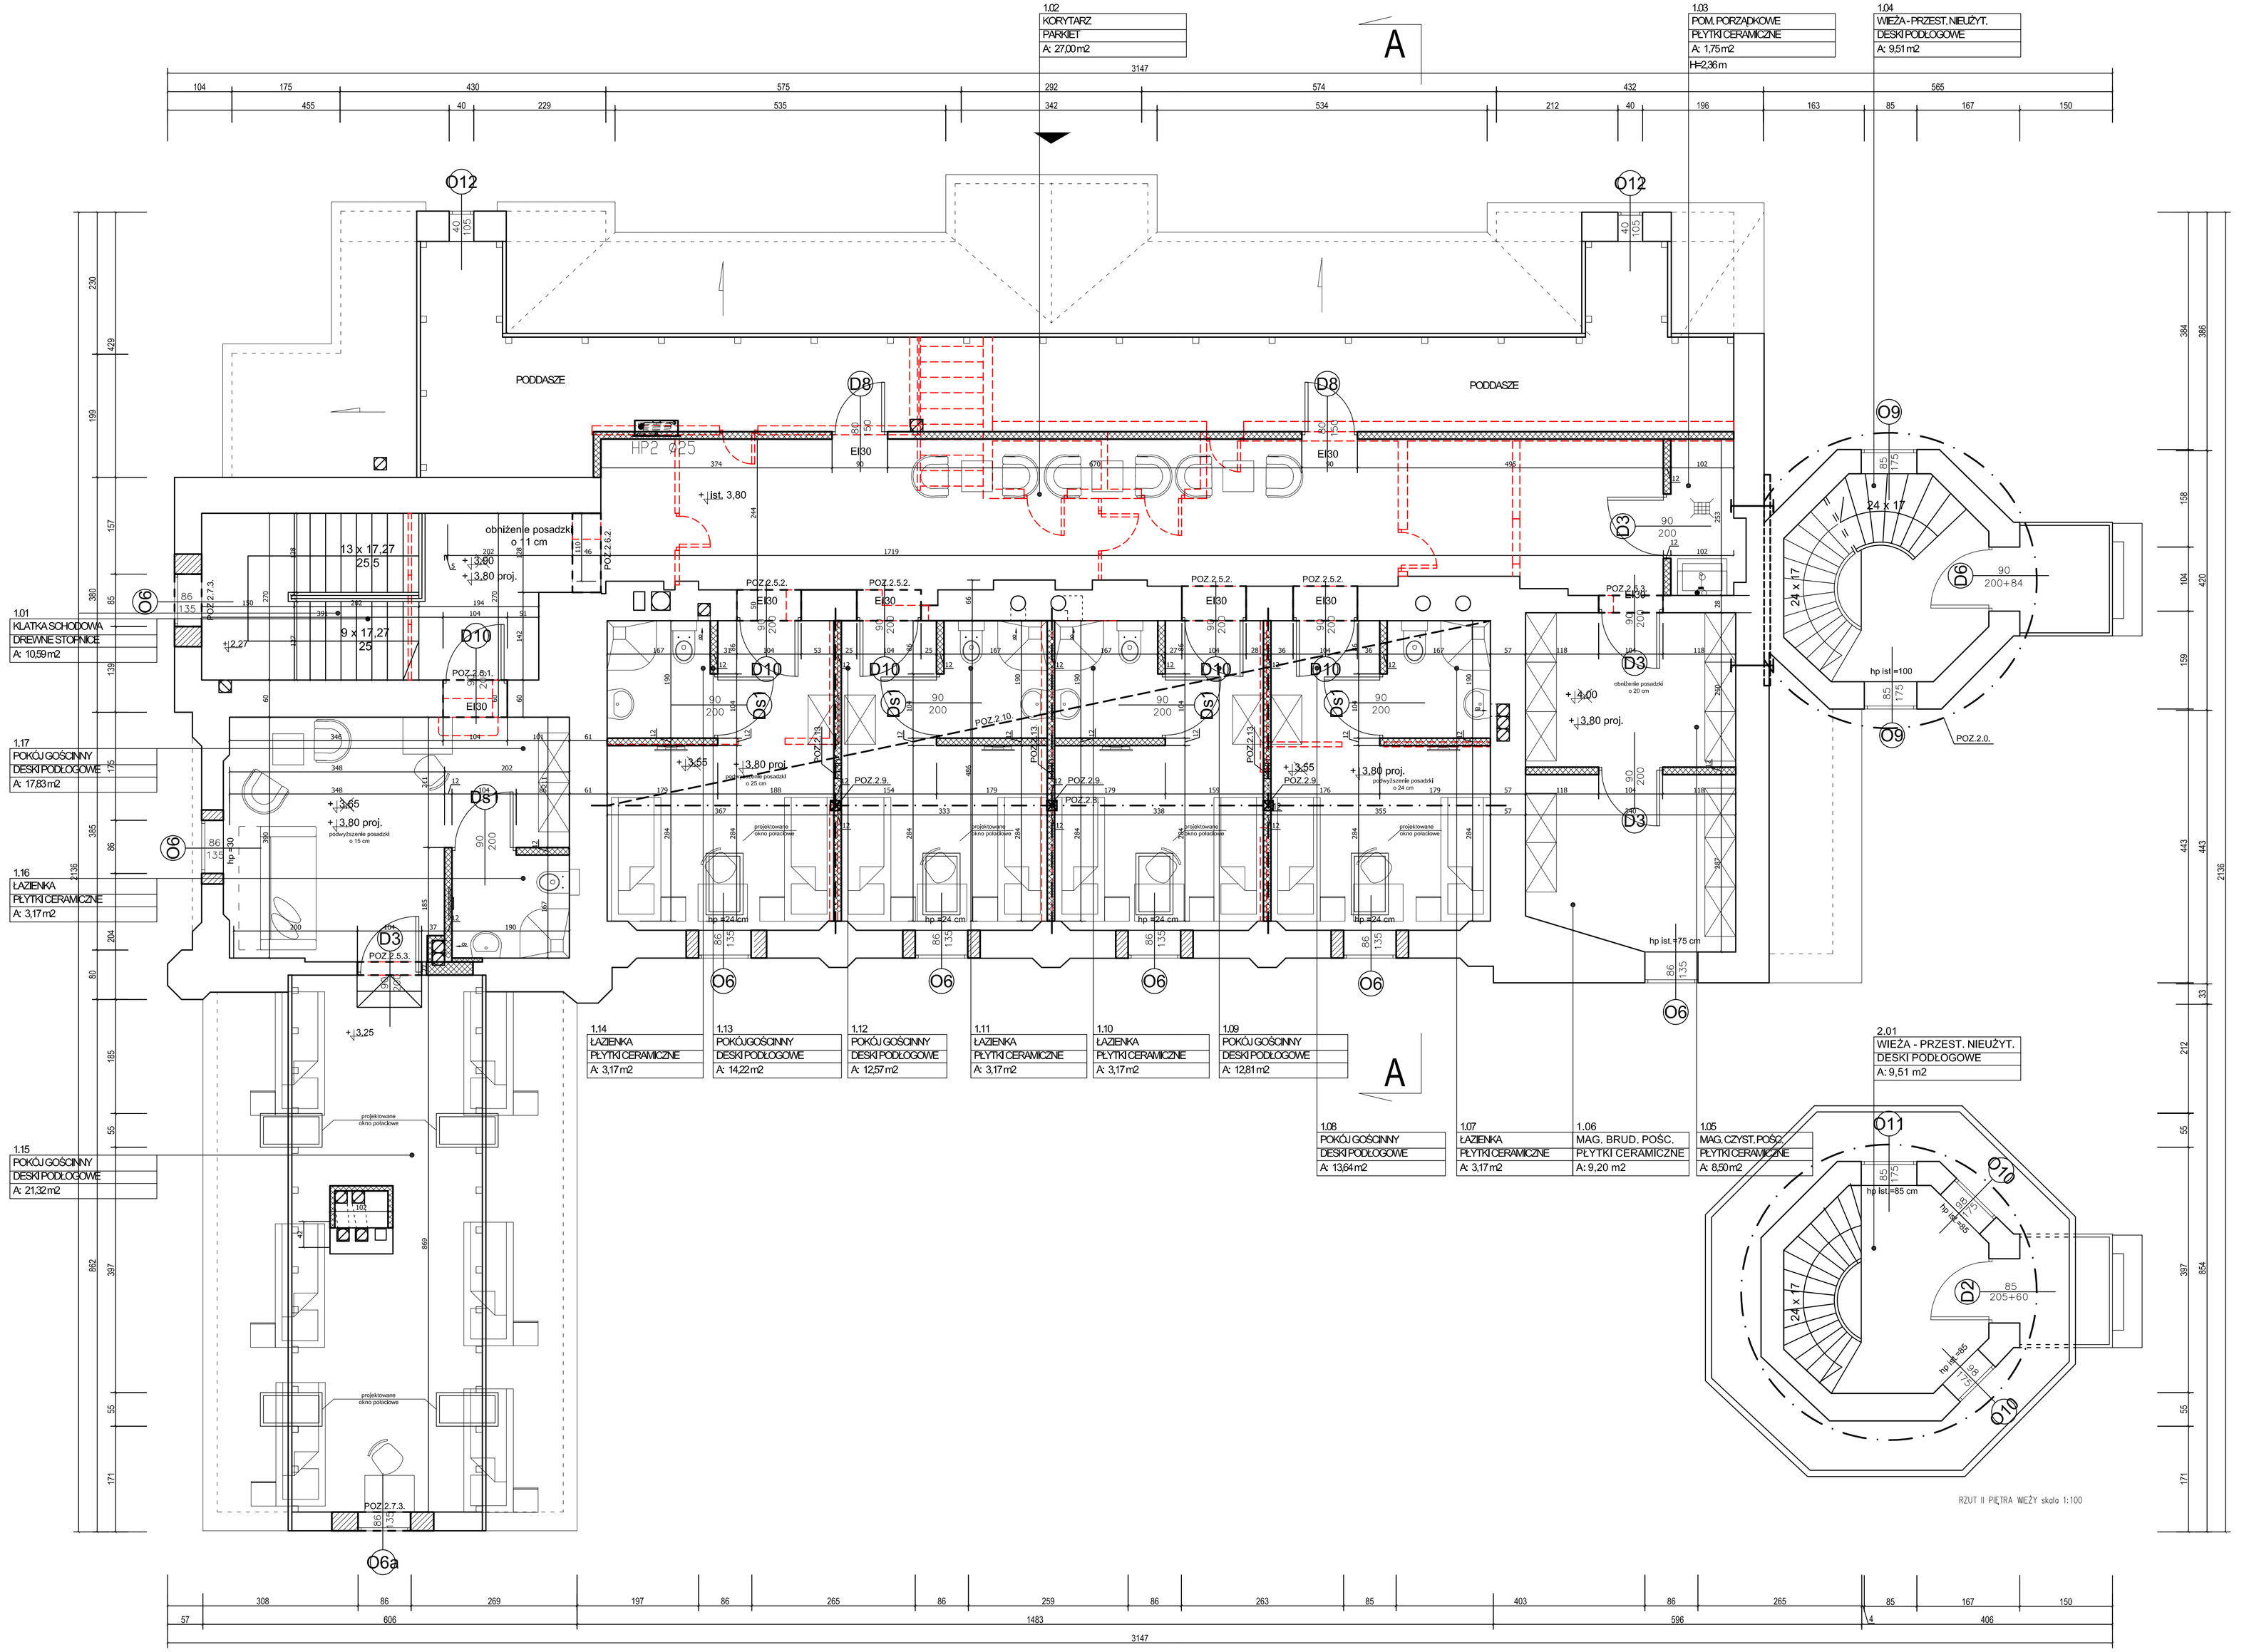

RZUT II PIĘTRA WIEŻY skala 1:100

LP.	POMIESZCZENIE	POWIERZCHNIA [m²]
	PODDASZE	
1.01	KLATKA SCHODOWA	10,59
1.02	KORYTARZ	27
1.03	POMIESZCZENIE PORZĄDKOWE	1,75
1.04	WIEŻA	9,51
1.05	MAGAZYN CZYSTEJ POŚCIELI	8,5
1.06	MAGAZYN BRUDNEJ POŚCIELI	9,2
1.07	ŁAZIENKA	3,17
1.08	POKÓJ GOŚCINNY	13,64
1.09	POKÓJ GOŚCINNY	12,81
1.10	ŁAZIENKA	3,17
1.11	ŁAZIENKA	3,17
1.12	POKÓJ GOŚCINNY	12,57
1.13	POKÓJ GOŚCINNY	14,22
1.14	ŁAZIENKA	3,17
1.15	POKÓJ GOŚCINNY	21,32
1.16	ŁAZIENKA	3,17
1.17	POKÓJ GOŚCINNY	17,83
	SUMA	**174,79**

LP.	POMIESZCZENIE	POWIERZCHNIA [m²]
	2 PIĘTRO	
2.01	WIEŻA	9,51
	SUMA	**9,51**

LEGENDA OZNACZEŃ

- ISTNIEJĄCE ŚCIANY
- PROJEKTOWANE ZAMUROWANIA / NOWE ŚCIANY
- PROJEKTOWANE WYBURZENIA
- D* ZABYTKOWA STOLARKA DRZWIOWA
- ŚCIĄGI STALOWE BUDYNKU
- PROJEKTOWANY HYDRANT PPOŻ

N

UWAGI

1. Wszystkie roboty należy wykonywać zgodnie z Polskimi Normami, "Warunkami technicznymi wykonania i odbioru robót, budowlano–montażowych opracowanymi przez Instytut Techniki Budowlanej oraz zasadami wiedzy i sztuki budowlanej.
Poziomy posadzek należy zweryfikować i precyzyjnie wytyczyć geodezyjnie na etapie wykonawczym. Odchyłki od projektu należy konsultować z projektantem.
Wszelkie elementy ruchome, elementy wyposażenia, w szczególności elementy stolarki i ślusarki okiennej i drzwiowej, szkleń, fasad, okładzin elewacyjnych, balustrad, poręczy i pochwytów, odbojników wewnętrznych i innych należy zamawiać i wykonywać / montować na podstawie zweryfikowanych obmiarów rzeczywistych wykonanych na obiekcie.
2. Wszystkie elementy konstrukcyjne należy przyjmować według pozycji opisanych na schematach lokalizacyjnych w dokumentacji – część konstrukcyjna (konstrukcja – projekt wykonawczy).
3. Projekt WYKONAWCZY należy rozpatrywać łącznie z projektem budowlanym.
4. Projekt WYKONAWCZY rozpatrywać łącznie z projektami branżowymi.
5. Wszelkie zmiany w stosunku do projektu wykonawczego mogą być wykonane przy użyciu alternatywnych produktów, nie gorszych jakościowo niż zaprojektowane po uzgodnieniu rozwiązania technicznego i jego zaakceptowaniu przez projektanta.
6. Wszystkie prace przy elementach zabytkowych w obiekcie należy wykonywać zgodnie z opracowaniem Badania architektoniczne tzw. Nowego Pałacu i Starego Dworu z Zespołu Pałacowo–Parkowo–Folwarcznego w Wieńcu Toruń, 2016r, E.Bożejewicz.
7. Wszystkie prace przy stolarce okiennej należy wykonywać zgodnie opracowaniem Dokumentacja projektowa prac przy stolarce okiennej i drzwiowej zewnętrznej tzw.Starego DworuToruń, październik 2016 E.Bożejewicz.
8. Prace przy stolarce drzwiowej i okiennej należy wykonywać bez ingerencji w istniejące wielkości otworów z wyjątkiem kondygnacji piwnicznej, gdzie projektuje się zmniejszenie niektórych otworów okiennych. Wszelkie zmiany istniejących wielkości otworów należy konsultować z projektantem.
9. Należy przewidzieć w cenie ewentualną konieczność uzyskania dopuszczenia jednostkowego.
10. Wszystkie przegrody we wszystkich pomieszczeniach technicznych, w których znajdują się urządzenia techniczne są przeznaczone do wyglusenia zgodnie z zaleceniami karty katalogowej producenta urzadzen.

GPVT PRACOWNIA ARCHITEKTONICZNA S.C.
ul. Pamiątkowo 2/37 | 61–512 Poznań tel/fax 061 224 81 20
biuro@gpvt.pl
GPVT Pracownia Architektoniczna S.C.

NUMER UMOWY:	Branża: ARCHITEKTURA		Stadium: WYKONAWCZY	
INWESTOR:	Kujawsko–Pomorski Impresaryjny Teatr Muzyczny, ul. Żeglarska 8, 87–100 Toruń			
NAZWA INWESTYCJI:	Remont i przebudowa dla zadania inwestycyjnego "Remont, przebudowa i modernizacja istniejącego Zespołu Pałacowo – Parkowego w miejscowości Wieniec koło Włocławka wraz z infrastrukturą zewnętrzną i zagospodarowaniem terenu Parku." dz. Nr 104/12 obr. 0027–Wieniec			
LOKALIZACJA INWESTYCJI:	ul. Parkowa 39, 87–880 Wieniec			
PROJEKTANCI: ARCHITEKTURA	mgr inż. arch. Grzegorz Pacer	upr.nr WP–OA/OKK/UpB/10/2007		PODPIS
KONSTRUKCJA	mgr inż. Łukasz Burzyński	upr.nr WKP/0040/POOK/14		
SPRAWDZAJĄCY: ARCHITEKTURA	mgr inż. arch.Tomasz Białoszewski	upr.nr WP–OA/OKK/UpB/40/2011		
KONSTRUKCJA	mgr inż. Jarosław Wywijacz	upr.nr 168/94/Os		
OPRACOWANIE:	mgr inż. arch.Monika Weber			
TREŚĆ RYSUNKU:	RZUT PODDASZA DWORU			
DATA ROZPOCZĘCIA PROJEKTU:	SPORZĄDZIŁ:	DATA	NR RYSUNKU	SKALA
OSTATNIA MODYFIKACJA:		01.2017	A02	1:50

Uwaga! Projekt Architektoniczny Rozpatrywać łącznie z Projektami Branżowymi. © Wszelkie prawa zastrzeżone. Powielanie lub wykorzystywanie niezgodne z przeznaczeniem bez zgody właściciela dokumentacji zabronione.