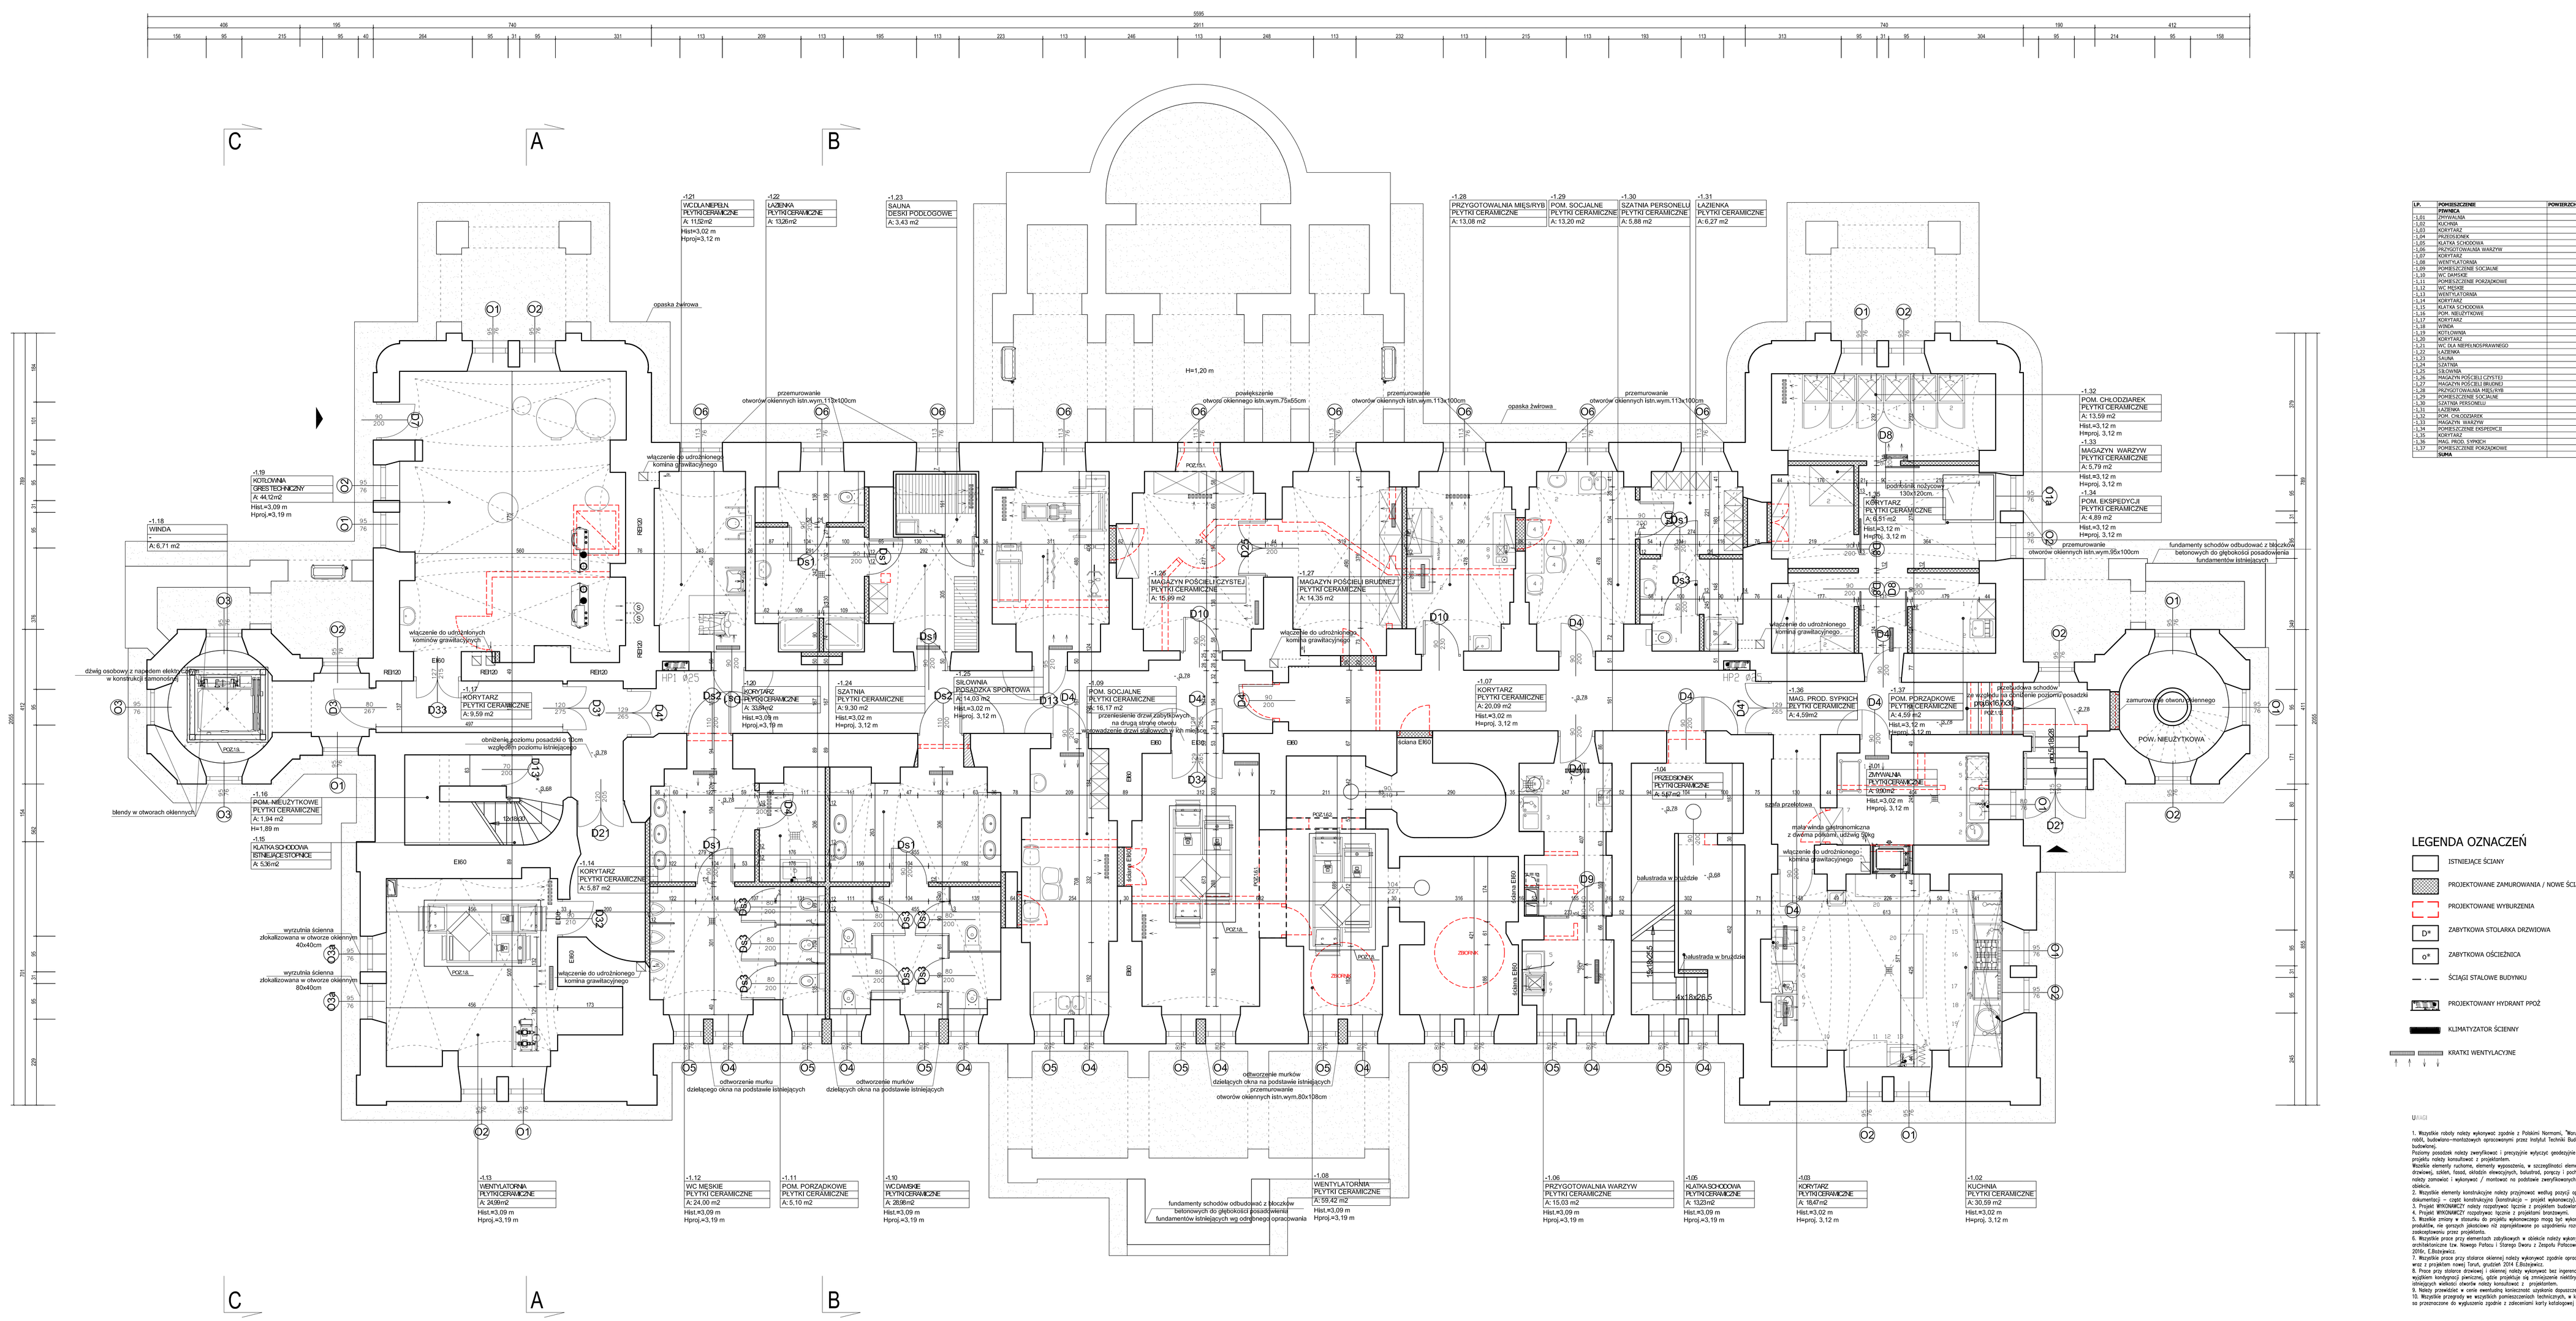
C
A
B
-1.21 WC/DLA NIEPEŁN. PŁYTKI CERAMICZNE A: 11,50 m2 Hist=3,02 m Hproj=3,12 m
-1.22 ŁAZIENKA PŁYTKI CERAMICZNE A: 13,26 m2
-1.23 SAUNA DESKI PODŁOGOWE A: 3,43 m2
-1.28 PRZYGOTOWALNIA MIĘS/RYB PŁYTKI CERAMICZNE A: 13,08 m2
-1.29 POM. SOCJALNE PŁYTKI CERAMICZNE A: 13,20 m2
-1.30 SZATNA PERSONELU PŁYTKI CERAMICZNE A: 5,88 m2
-1.31 ŁAZIENKA PŁYTKI CERAMICZNE A: 6,27 m2
-1.19 KOTŁOWNIA GRES TECHNICZNY A: 44,12 m2 Hist.=3,09 m Hproj.=3,19 m
-1.18 WINDA A: 6,71 m2
-1.16 POM. NIEUŻYTKOWE PŁYTKI CERAMICZNE A: 1,94 m2 H=1,89 m
-1.15 KLATKA SCHODOWA STRUKTURA STOPNICE A: 5,36 m2
-1.17 KORYTARZ PŁYTKI CERAMICZNE A: 9,59 m2
-1.20 KORYTARZ PŁYTKI CERAMICZNE A: 33,66 m2 Hist.=3,09 m Hproj.=3,19 m
-1.24 SZATNIA PŁYTKI CERAMICZNE A: 9,30 m2 Hist.=3,02 m Hproj. 3,12 m
SIŁOWNIA ROZSZERZKA SPORTOWA A: 14,03 m2 Hist.=3,02 m Hproj. 3,12 m
-1.25
-1.26 MAGAZYN POŚCIELI CZYSTEJ PŁYTKI CERAMICZNE A: 16,99 m2
-1.27 MAGAZYN POŚCIELI BRUDNEJ PŁYTKI CERAMICZNE A: 14,35 m2
-1.09 POM. SOCJALNE PŁYTKI CERAMICZNE A: 16,17 m2
-1.07 KORYTARZ PŁYTKI CERAMICZNE A: 20,09 m2 Hist.=3,02 m Hproj. 3,12 m
-1.14 KORYTARZ PŁYTKI CERAMICZNE A: 5,87 m2
-1.32 POM. CHŁODZIAREK PŁYTKI CERAMICZNE A: 13,59 m2 Hist.=3,12 m Hproj. 3,12 m
-1.33 MAGAZYN WARZYW PŁYTKI CERAMICZNE A: 5,79 m2 Hist.=3,12 m Hproj. 3,12 m
-1.34 POM. EKSPEDYCJI PŁYTKI CERAMICZNE A: 4,89 m2 Hist.=3,12 m Hproj. 3,12 m
-1.36 MAG. PROD. SYPKICH PŁYTKI CERAMICZNE A: 2,59 m2
-1.37 POM. PORZĄDKOWE PŁYTKI CERAMICZNE A: 4,59 m2 Hist.=3,12 m Hproj. 3,12 m
-1.04 PRODZIOCH PŁYTKI CERAMICZNE A: 3,91 m2 H=2,55
-1.01 ZMYWALNIA PŁYTKI CERAMICZNE A: 39 m2 Hist.=3,02 m Hproj. 3,12 m
-1.13 WENTYLATORNIA PŁYTKI CERAMICZNE A: 24,00 m2 Hist.=3,09 m Hproj.=3,19 m
-1.12 WC MĘSKIE PŁYTKI CERAMICZNE A: 24,00 m2 Hist.=3,09 m Hproj.=3,19 m
-1.11 POM. PORZĄDKOWE PŁYTKI CERAMICZNE A: 5,10 m2
-1.10 WC DAMSKIE PŁYTKI CERAMICZNE A: 20,80 m2 Hist.=3,09 m Hproj.=3,19 m
-1.08 WENTYLATORNIA PŁYTKI CERAMICZNE A: 59,42 m2 Hist.=3,09 m Hproj.=3,19 m
-1.06 PRZYGOTOWALNIA WARZYW PŁYTKI CERAMICZNE A: 15,03 m2 Hist.=3,09 m Hproj.=3,19 m
-1.05 KLATKA SCHODOWA PŁYTKI CERAMICZNE A: 13,20 m2 Hist.=3,09 m Hproj.=3,19 m
-1.03 KORYTARZ PŁYTKI CERAMICZNE A: 18,67 m2 Hist.=3,02 m Hproj. 3,12 m
-1.02 KUCHNIA PŁYTKI CERAMICZNE A: 30,59 m2 Hist.=3,02 m Hproj. 3,12 m
H=1,20 m
opaska żwirowa
przemurowanie otworów okiennych istn.wym.113x100cm
poszerzanie otworu okiennego istn.wym.75x55cm -
przemurowanie otworów okiennych istn.wym.113x100cm
przemurowanie otworów okiennych istn.wym.113x100cm
przemurowanie otworów okiennych istn.wym.95x100cm
włączenie do udrożnionego komina grawitacyjnego
włączenie do udrożnionych kominów grawitacyjnych
włączenie do udrożnionego komina grawitacyjnego
włączenie do udrożnionego komina grawitacyjnego
włączenie do udrożnionego komina grawitacyjnego
dźwig osobowy z napędem elektrycznym w konstrukcji samonośnej
blendy w otworach okiennych
obniżenie podłogi o 10cm
obniżenie podłogi o 10cm
wyrzutnia ścienna zlokalizowana w otworze okiennym 40x40cm
wyrzutnia ścienna zlokalizowana w otworze okiennym 80x40cm
odtworzenie murku dzielącego okna na podstawie istniejących
odtworzenie murków dzielących okna na podstawie istniejących
odtworzenie murków dzielących okna na podstawie istniejących przemurowanie otworów okiennych istn.wym.80x108cm
fundamenty schodów odbudować z bloczków betonowych do głębokości posadowienia fundamentów istniejących wg odrębnego opracowania
fundamenty schodów odbudować z bloczków betonowych do głębokości posadowienia fundamentów istniejących wg odrębnego opracowania
poszerzenie schodów na wysokości na dostosowanie poziomu posadzki
podjazd dla niepełnosprawnych
zamurowanie otworu okiennego
szafa przelotowa
balustrada w bruździe
balustrada w bruździe
4x1,8x26,5
PODŁOGA
ZBIORNIK
ZBIORNIK
ZBIORNIK