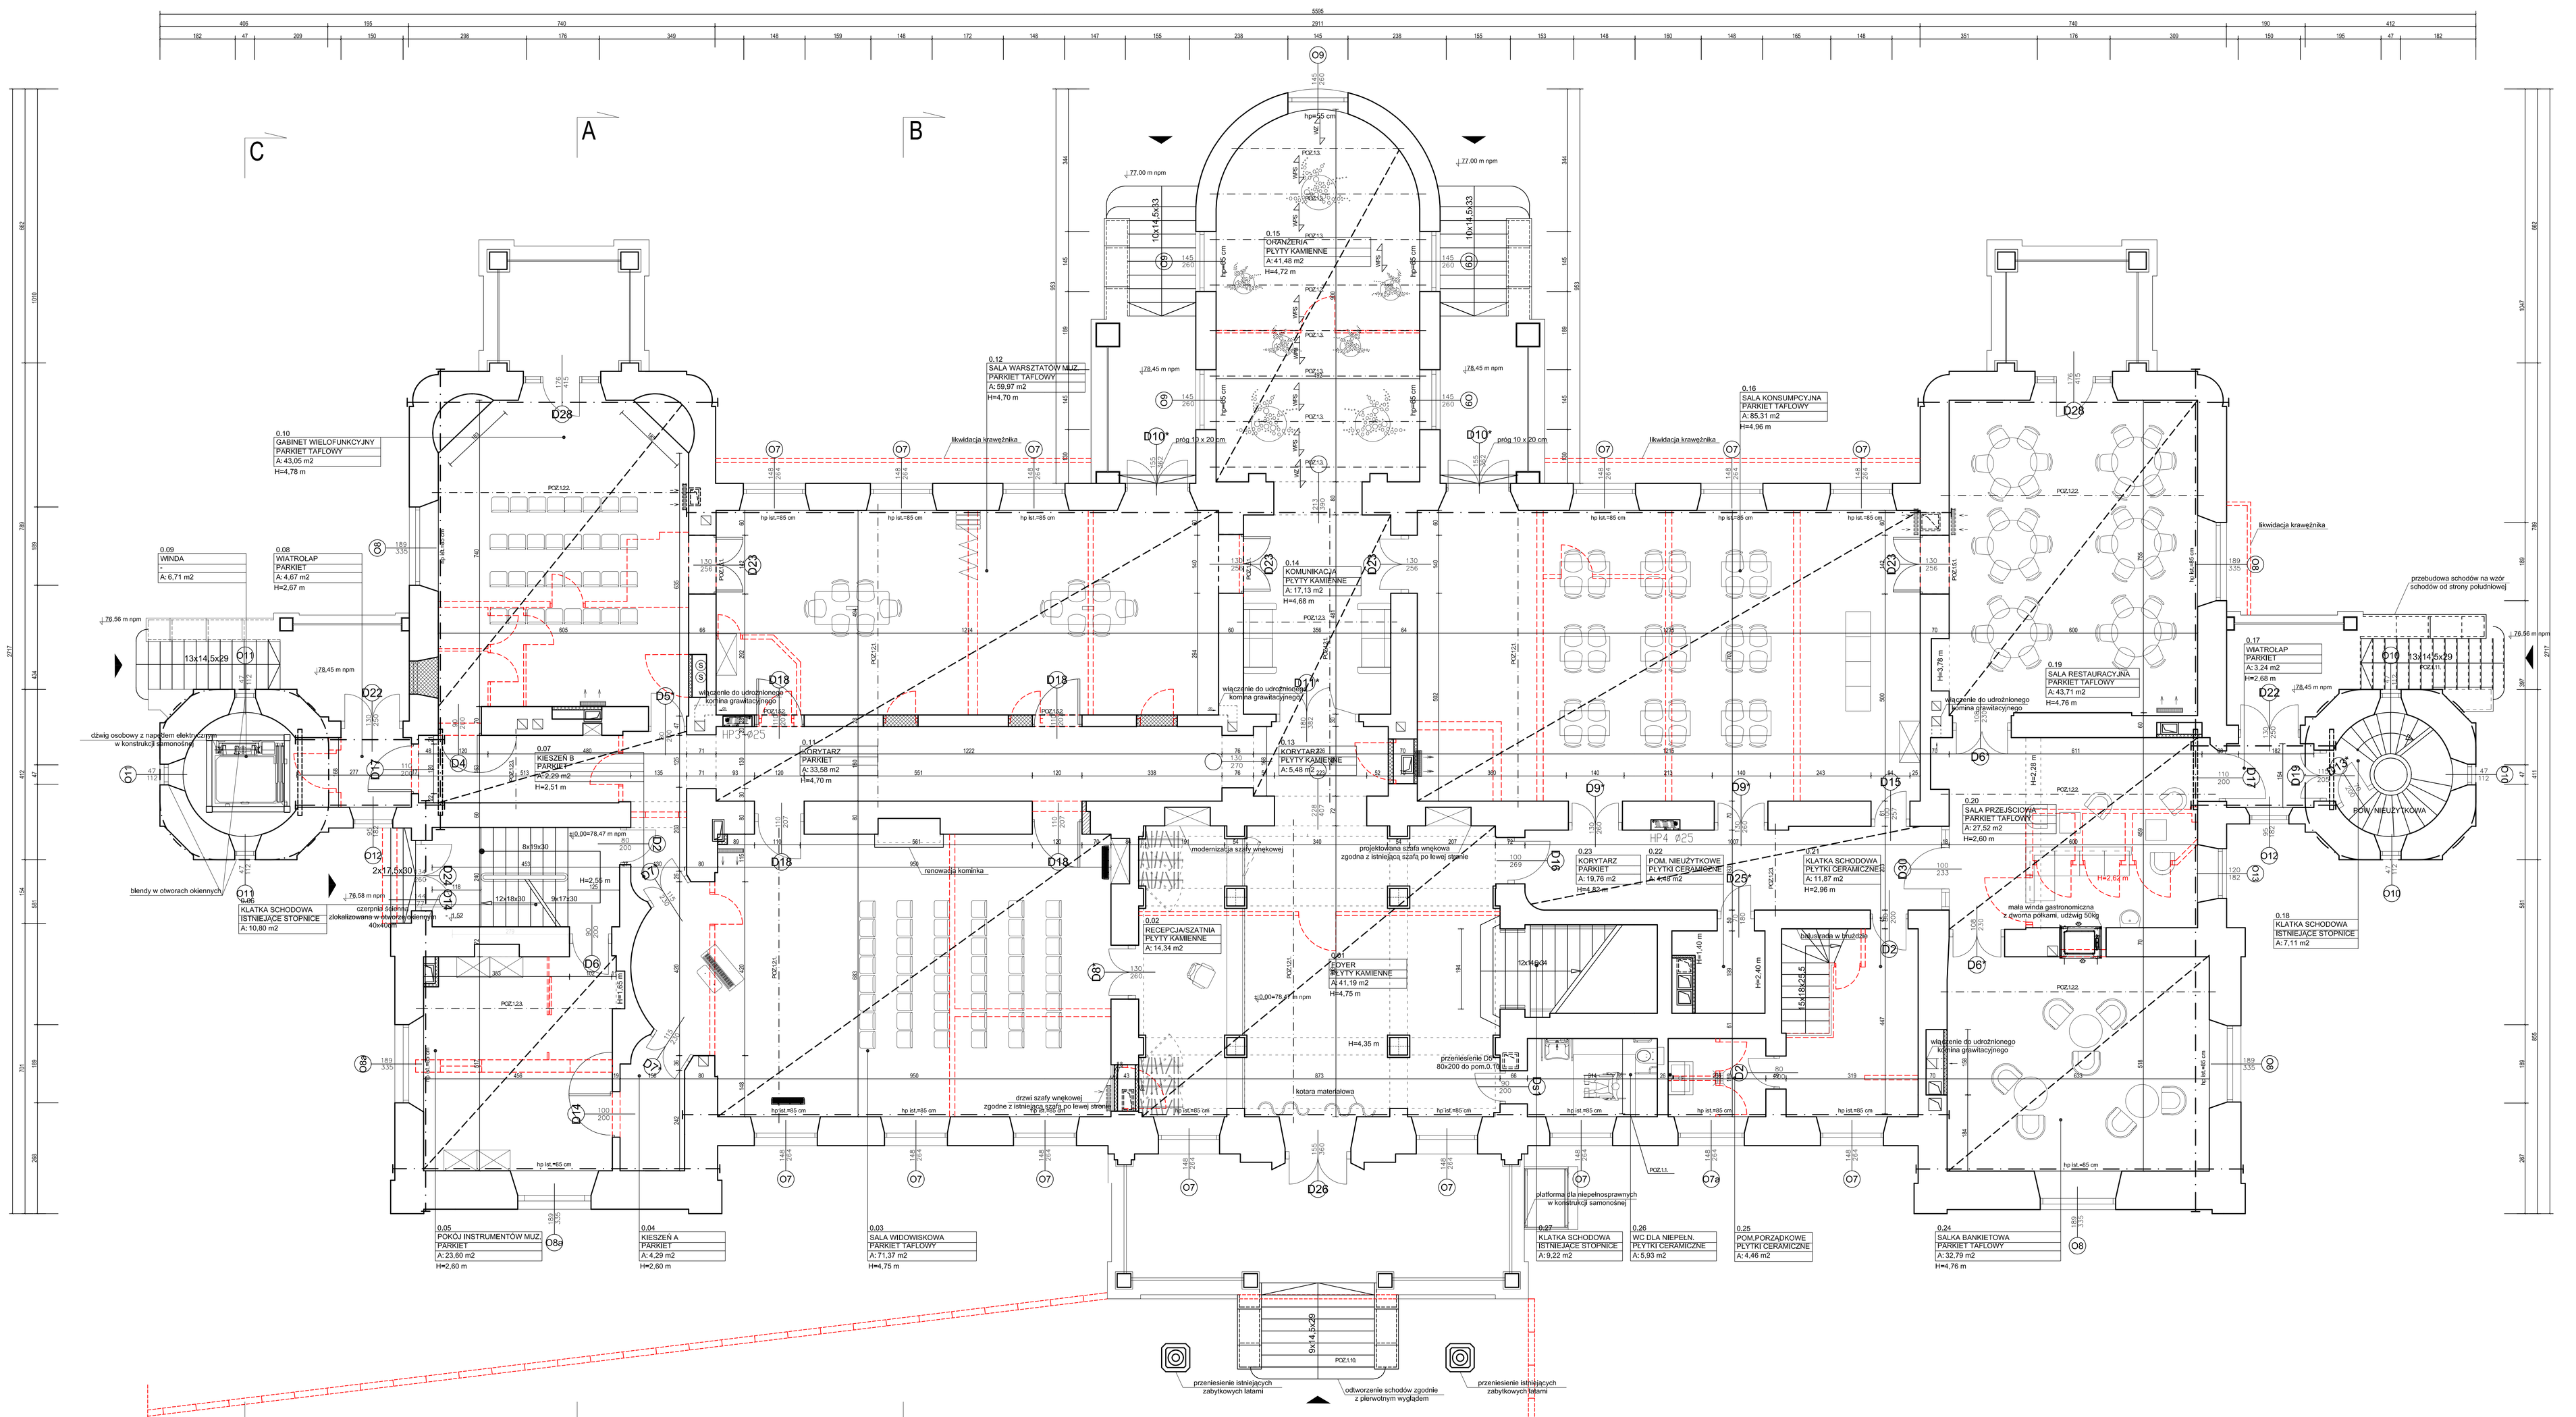
0.01 FOYER PŁYTY KAMIENNE A: 41,19 m2 H+4,75 m
0.02 RECEPCJA/SZATNIA PŁYTY KAMIENNE A: 14,34 m2
0.03 SALA WIDOWISKOWA PARKIET TAFLOWY A: 71,37 m2 H+4,75 m
0.04 KIESZEŃ A PARKIET A: 4,29 m2 H+2,60 m
0.05 POKÓJ INSTRUMENTÓW MUZ. PARKIET A: 23,60 m2 H+2,60 m
0.06 KLATKA SCHODOWA ISTNIEJĄCE STOPNICE A: 10,80 m2
0.07 KIESZEŃ B PARKIET A: 2,29 m2 H+2,51 m
0.08 WIATROŁAP PARKIET A: 4,67 m2 H+2,67 m
0.09 WINDA A: 6,71 m2
0.10 GABINET WIELOFUNKCYJNY PARKIET TAFLOWY A: 43,05 m2 H+4,78 m
0.11 KORYTARZ PARKIET A: 33,56 m2 H+4,70 m
0.12 SALA WARSZTATÓW MUZ PARKIET TAFLOWY A: 59,97 m2 H+4,70 m
0.13 KORYTARZ PŁYTY KAMIENNE A: 5,48 m2
0.14 KOMUNIKACJA PŁYTY KAMIENNE A: 17,13 m2 H+4,68 m
0.15 ORANŻERIA PŁYTY KAMIENNE A: 41,48 m2 H+4,72 m
0.16 SALA KONSUMPCYJNA PARKIET TAFLOWY A: 85,31 m2 H+4,96 m
0.17 WIATROŁAP PARKIET A: 3,24 m2 H+2,68 m
0.18 KLATKA SCHODOWA ISTNIEJĄCE STOPNICE A: 7,11 m2
0.19 SALA RESTAURACYJNA PARKIET TAFLOWY A: 43,71 m2 H+4,76 m
0.20 SALA PRZEJŚCIOWA PARKIET TAFLOWY A: 27,52 m2 H+2,60 m
0.21 KLATKA SCHODOWA PŁYTKI CERAMICZNE A: 11,87 m2 H+2,96 m
0.22 POM. NIEUŻYTKOWE PŁYTKI CERAMICZNE A: 4,45 m2
0.23 KORYTARZ PARKIET A: 19,76 m2 H+4,75 m
0.24 SALKA BANKIETOWA PARKIET TAFLOWY A: 32,79 m2 H+4,76 m
0.25 POM.PORZĄDKOWE PŁYTKI CERAMICZNE A: 4,46 m2
0.26 WC DLA NIEPEŁN. PŁYTKI CERAMICZNE A:5,93 m2
0.27 KLATKA SCHODOWA ISTNIEJĄCE STOPNICE A:9,22 m2
POM./NIEUŻYTKOWA
przebudowa schodów na wzór schodów od strony południowej
wkucie do udrożnienia komina grawitacyjnego
modernizacja szafy wnękowej
projektowana szafa wnękowa zgodnie z istniejącą szafą po lewej stronie
renowacja kominka
drzwi szafy wnękowej zgodne z istniejącą szafą po lewej stronie
kotara materiałowa
przeniesienie istniejących zabytkowych talarni
odtworzenie schodów zgodnie z pierwotnym wyglądem
platforma dla niepełnosprawnych w konstrukcji samonośnej
dźwig osobowy z napędem elektrycznym w konstrukcji samonośnej
blendy w otworach okiennych
czerpnia kominka 40x40cm
wyrzutnia kominka 40x40cm
Skylight w płycie
mała winda gastronomiczna z dworu pokarmu, udźwig 50kg
Skylight
Skylight
Skylight