

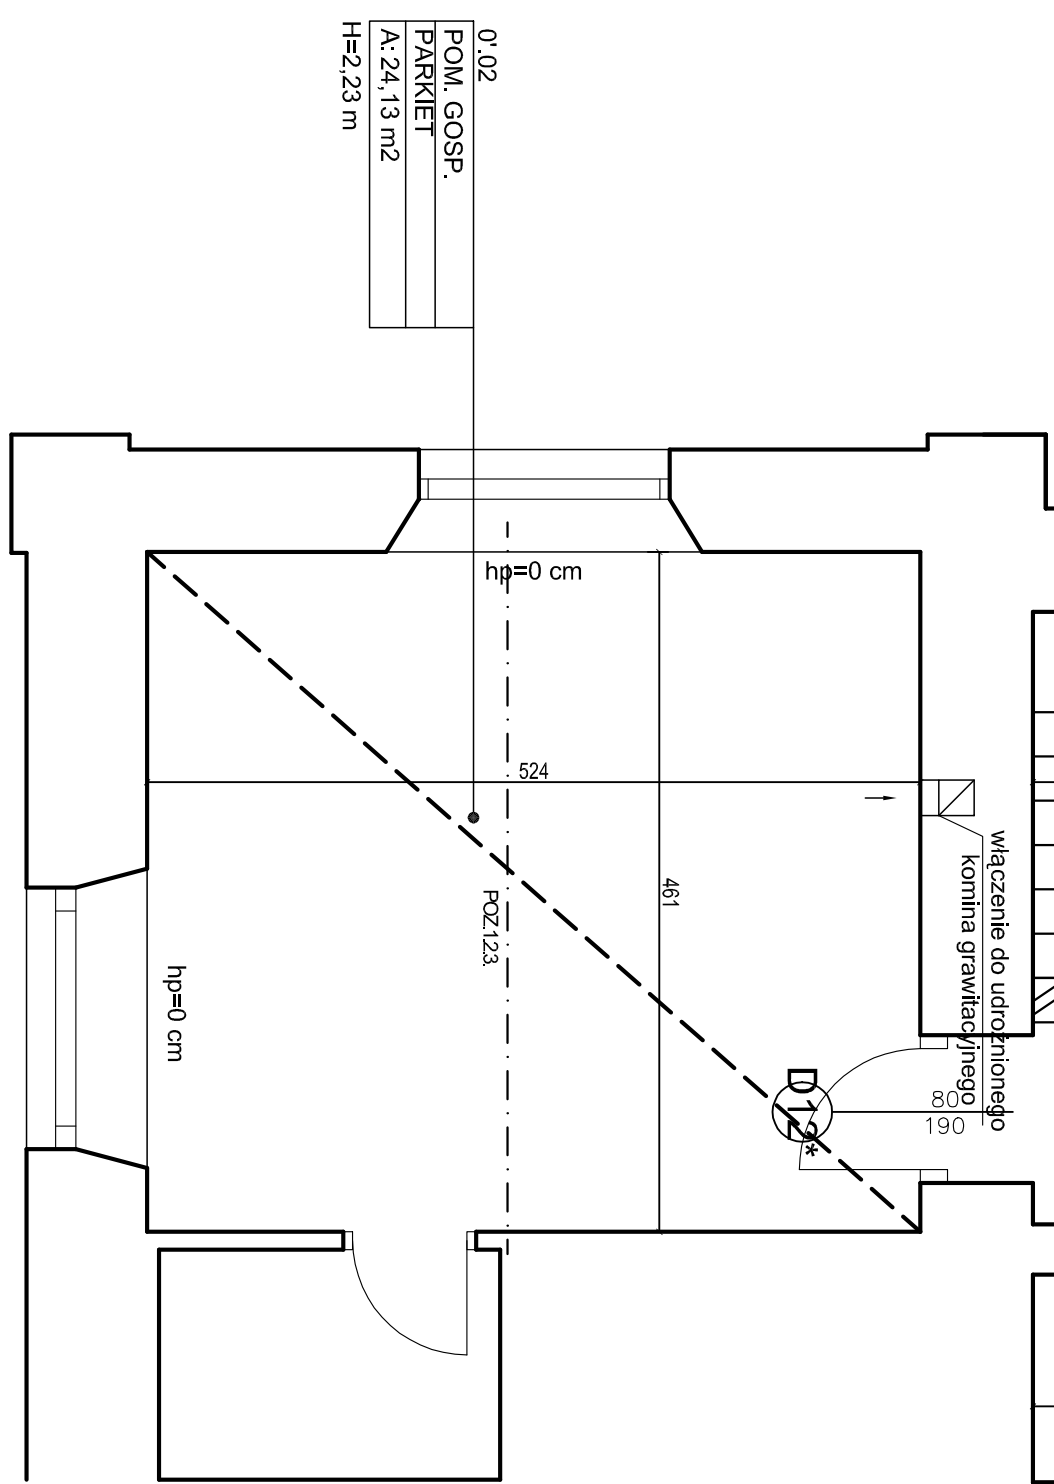


0'04	
WINDA	
-	
A: 6,71 m2	

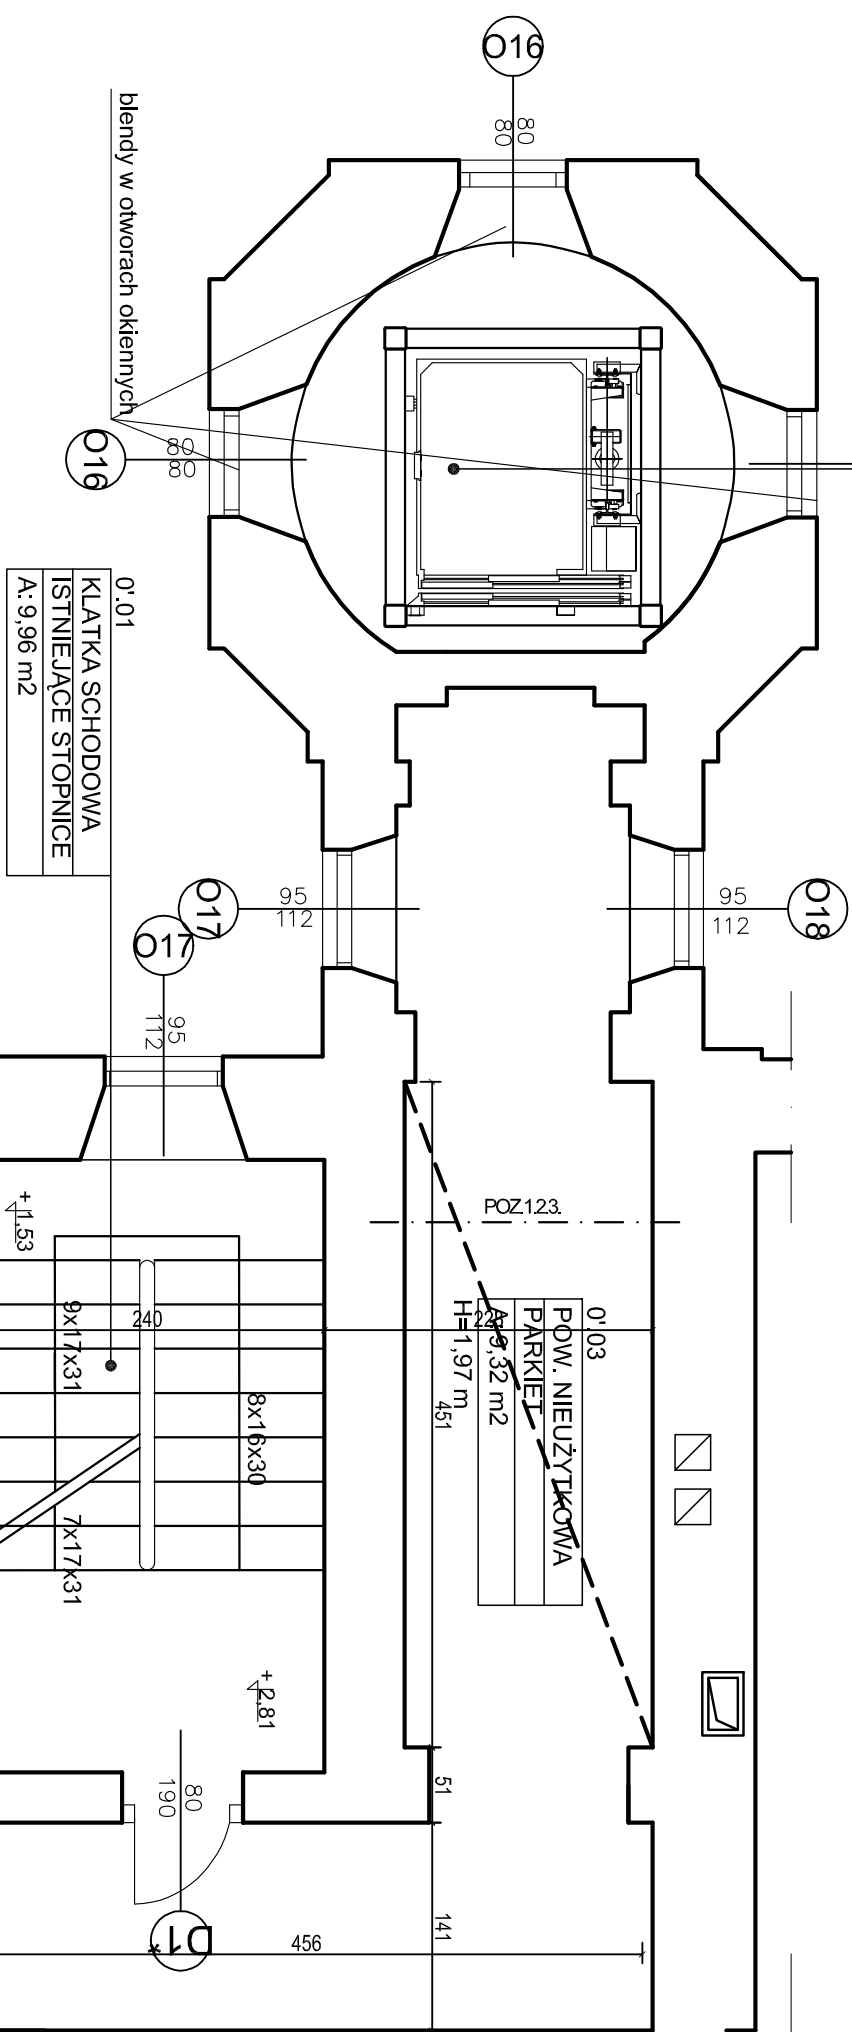

RZUT PÓŁPIĘTRA skala 1:100

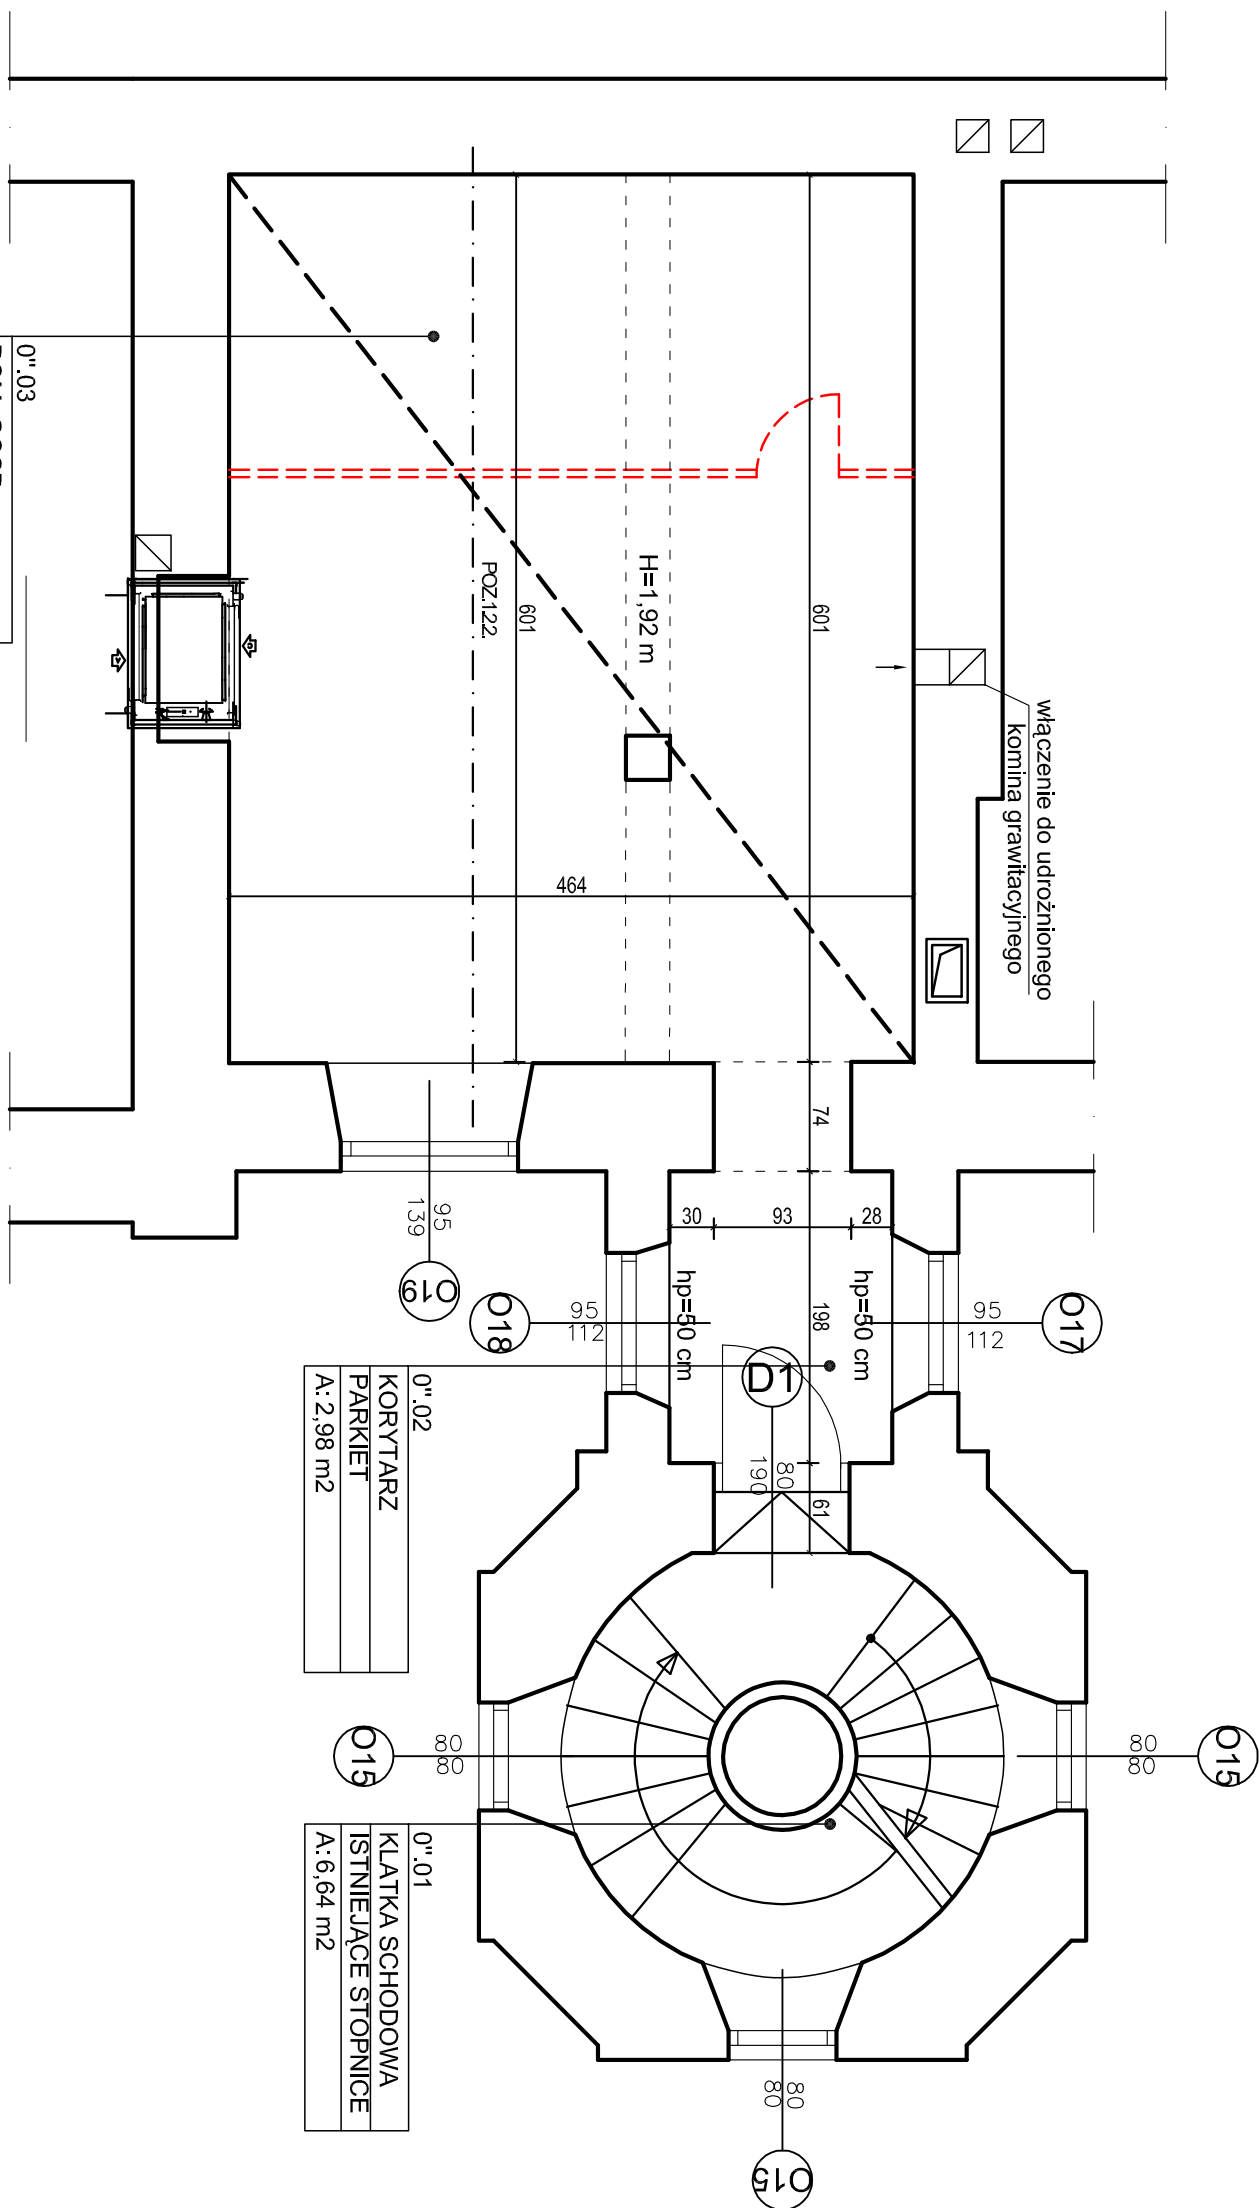

RZUT PÓŁPIĘTRA skala 1:100

LP.	POWIERZCHNIE [m ²]
	WINDA
	SUMA
	50,12

SUMA		23,59



UWAGI

- [illegible]

[illegible]