


PRZEKRÓJ B-B




PRZEKRÓJ A-A

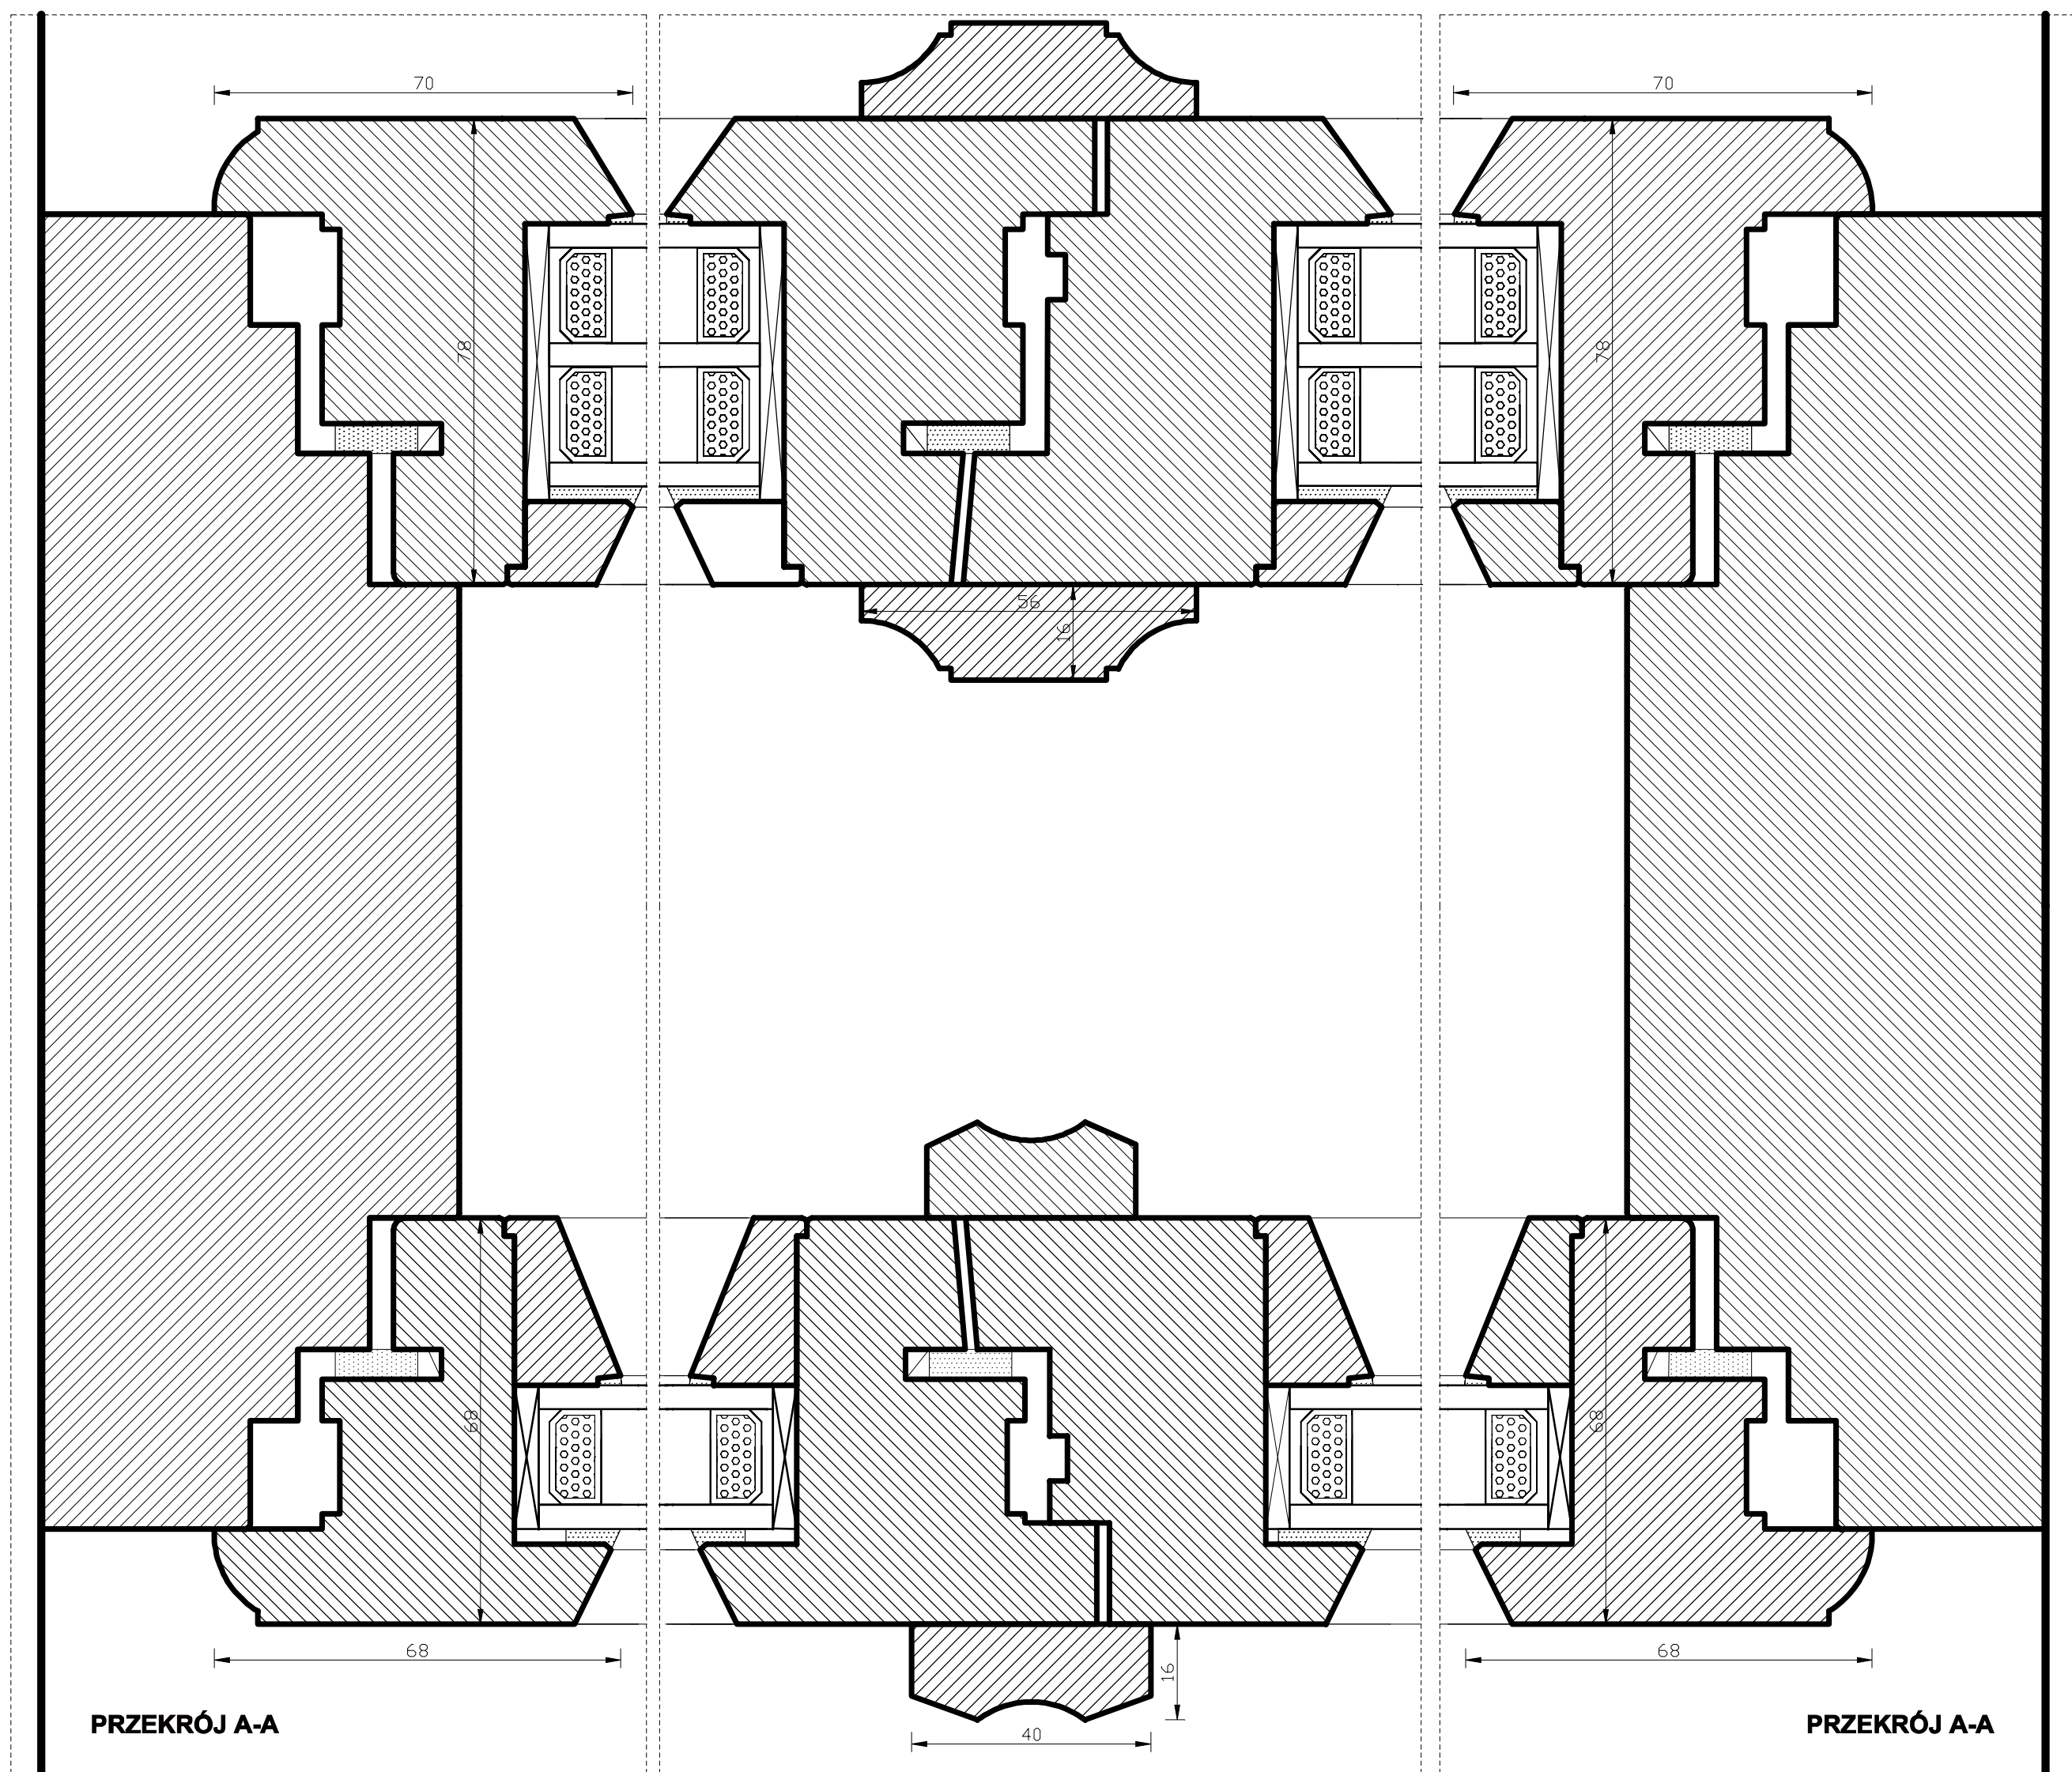

PRZEKRÓJ A-A

PRZEKRÓJ B-B

PRZEKRÓJ A-A

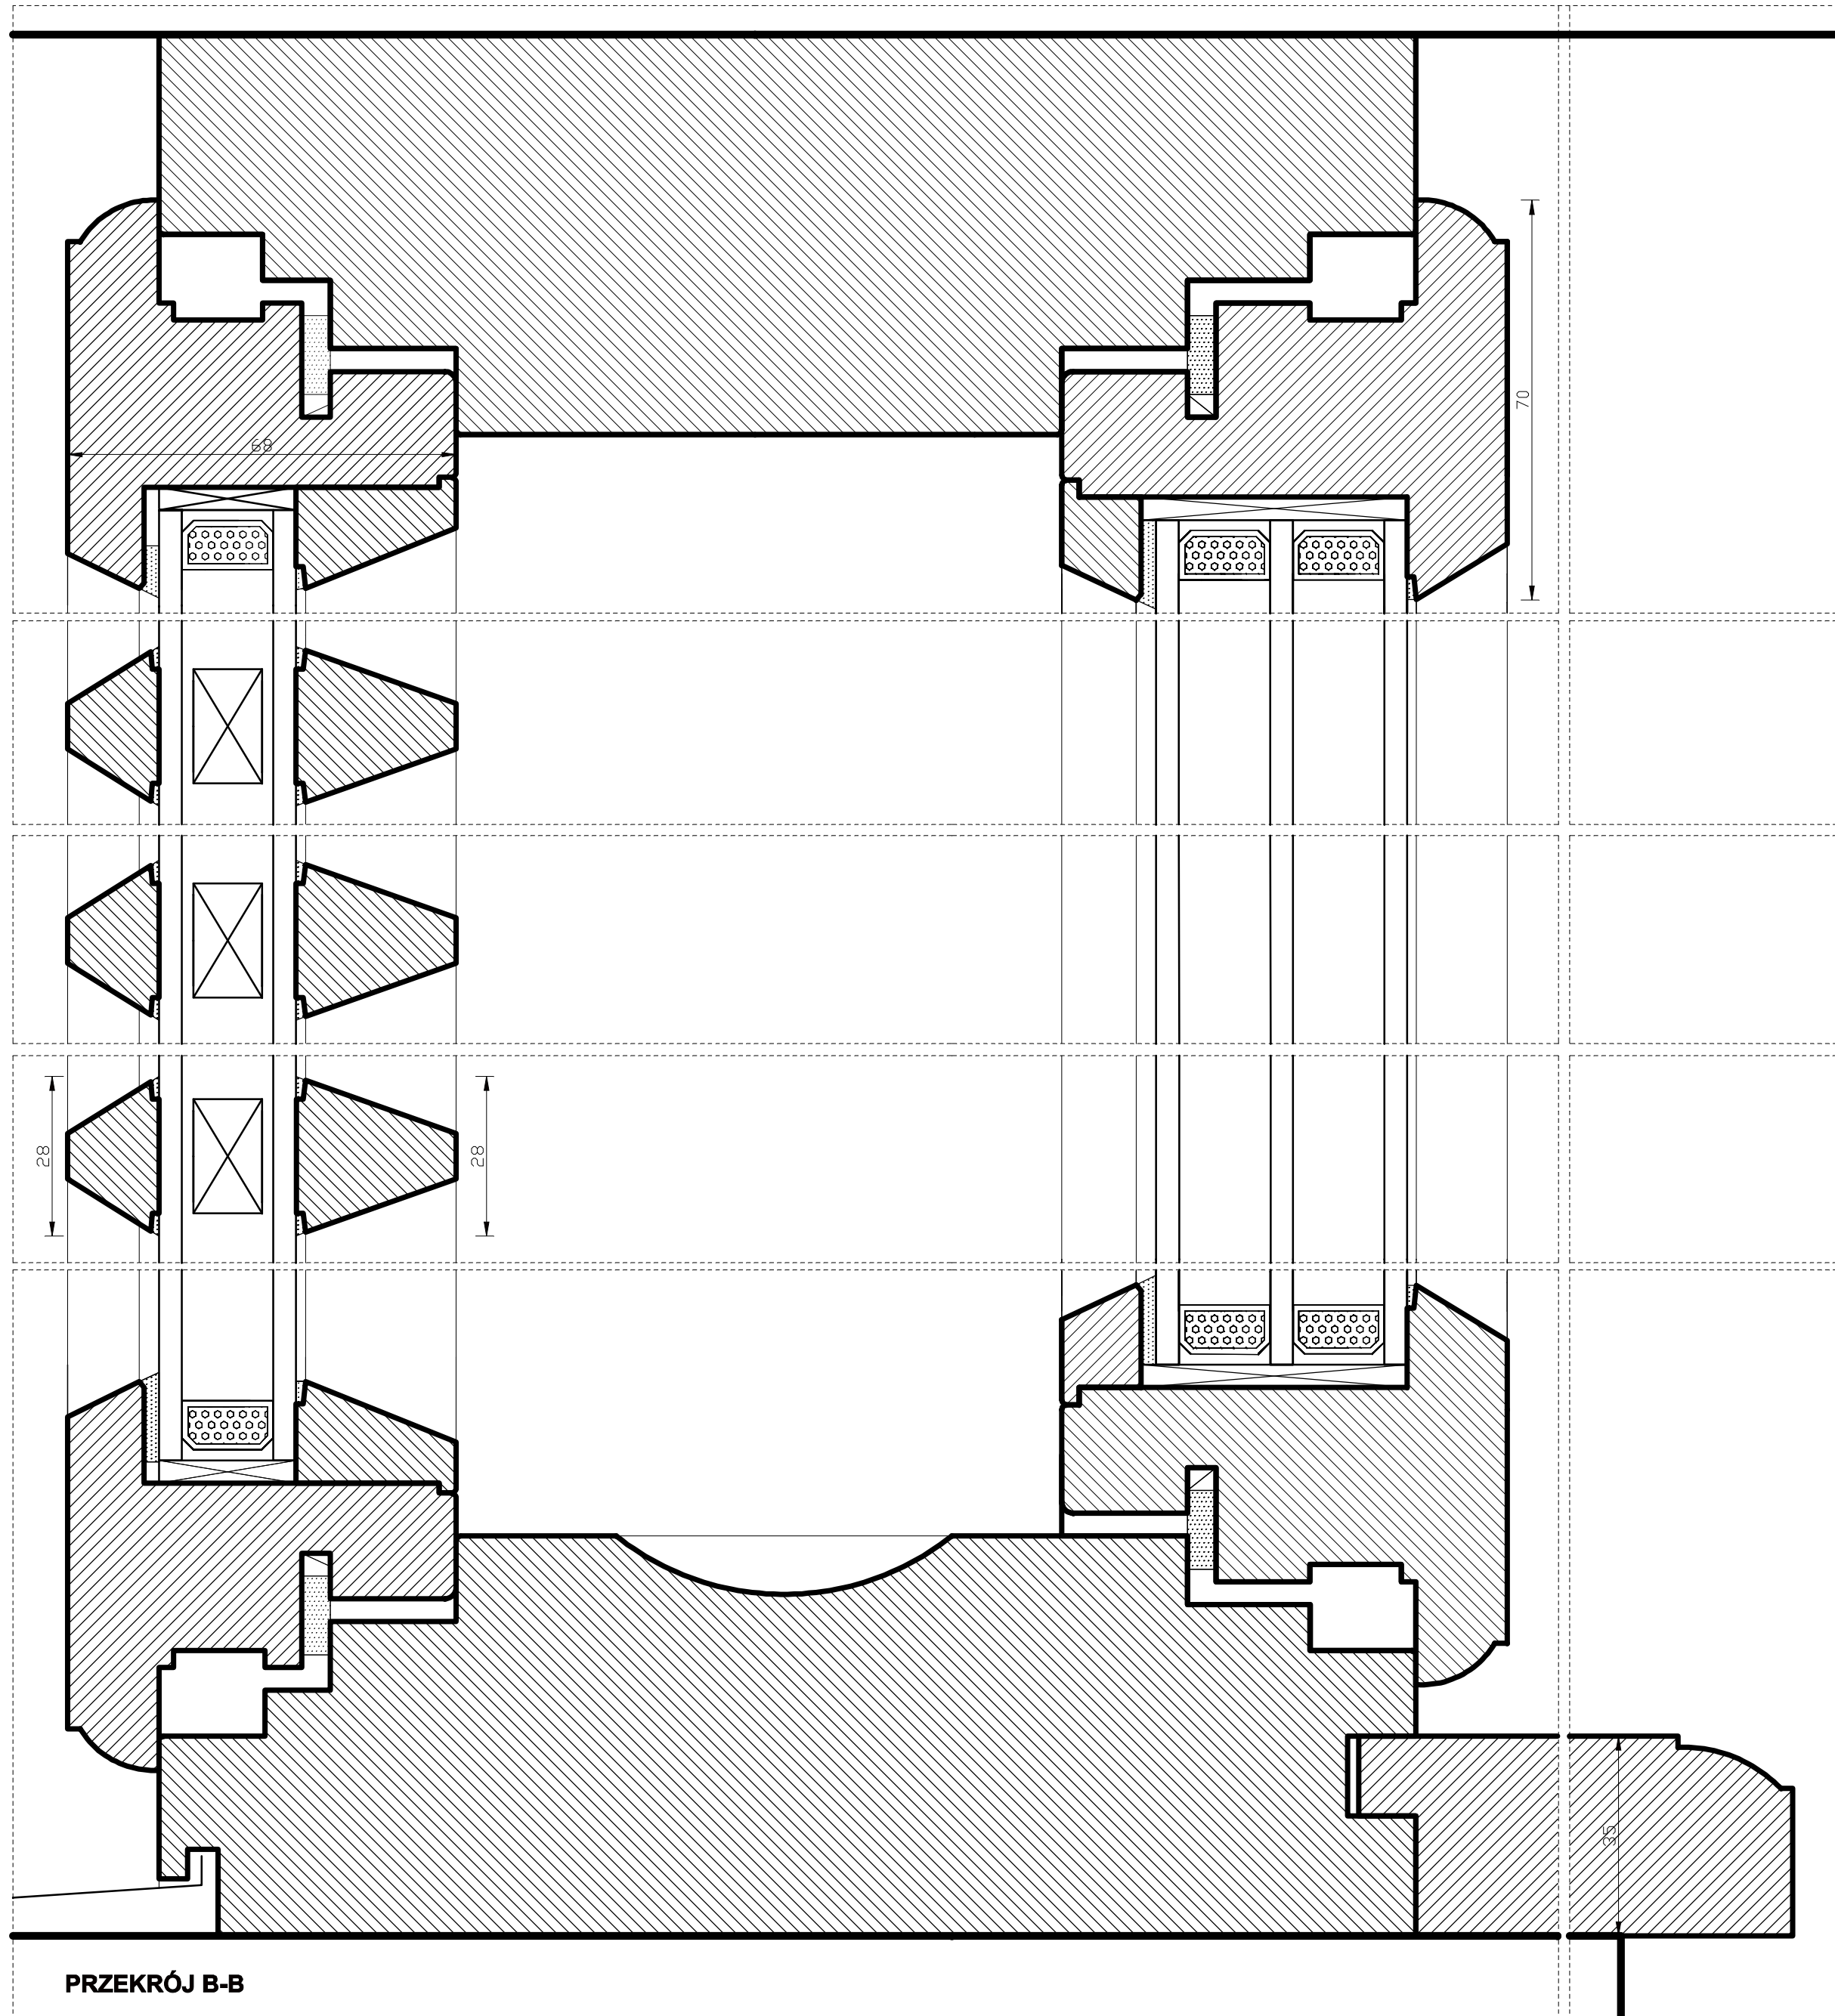

PRZEKRÓJ B-B



| | |
|-------------------|--|
| Inwestor: | Kujawsko-Pomorski Instytut Turystyki ul. Żeglarska 8 87-100 Toruń |
| Obiekt: | ZESPÓŁ PALACOWO-PARKOWY W WIEŹCU „STARY DWÓR” UL. PARKOWA, 47-500 WIEŹEC |
| Typ dokumentacji: | PROJEKT WYKONAWCZY STOLARKI |
| Tytuł rysunku: | STOLARKA OKIENNA - TYP 04 |
| Opracowanie: | Ewa Bożejwicz autorskie opracowanie artystyczne Nr dyplomu 1400/10308/2016 |
| Data: | październik 2016 (Skala 1:1, 1:10) Nr rysunku: 3/7 |

Wszystkie prawa zastrzeżone. Powielanie lub wykorzystywanie niegodne
z. prawniczymi lub innymi sposobami.