


II PIĘTRO

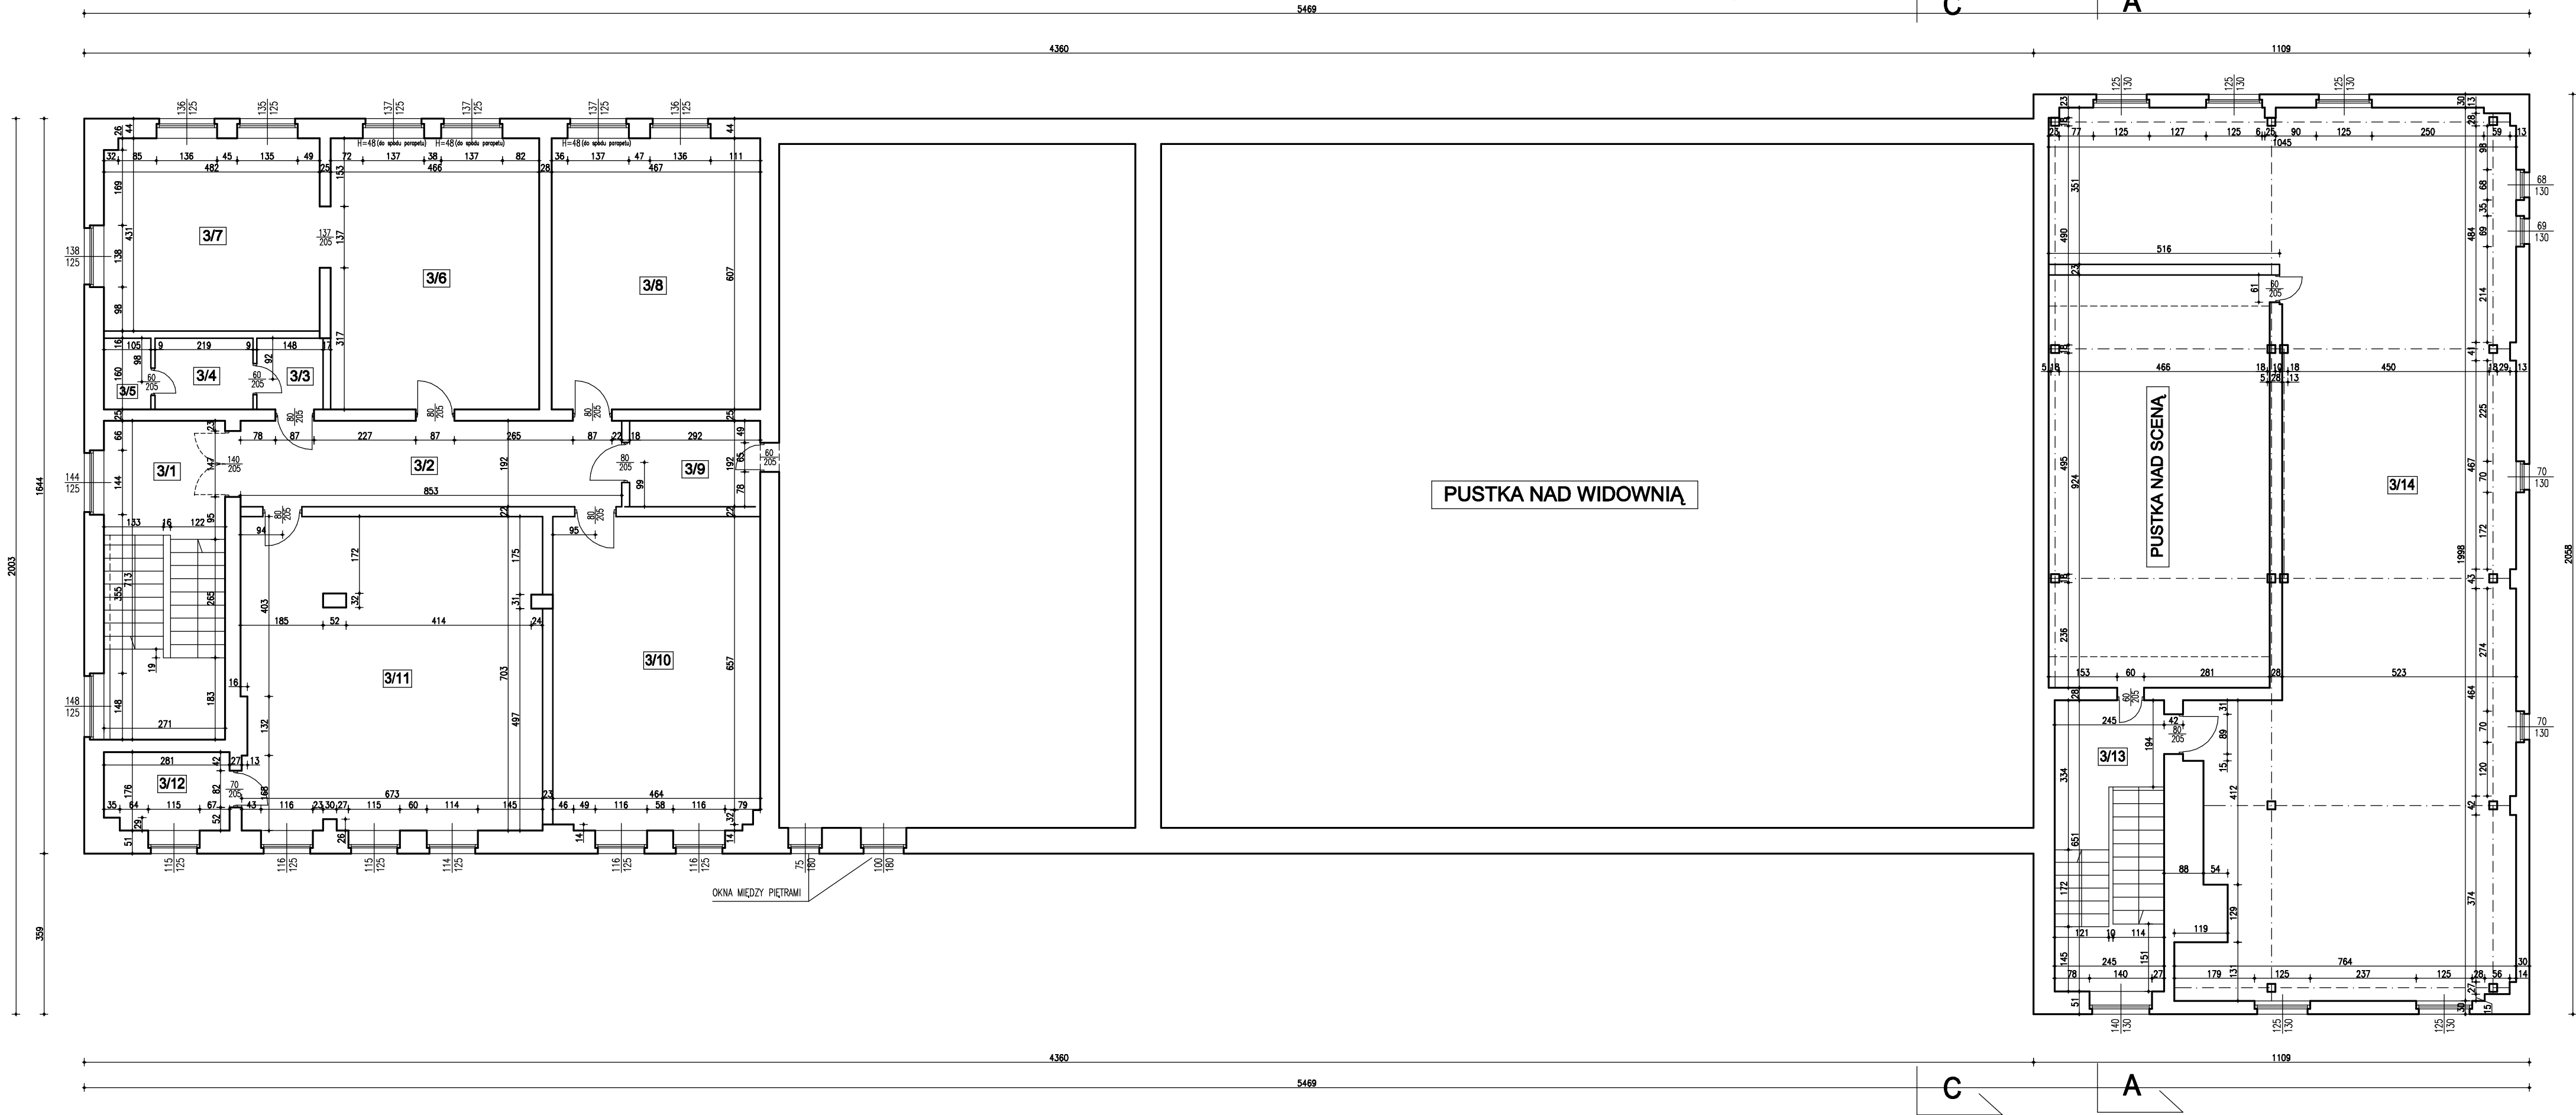

ZESTAWIENIE POW.
II PIĘTRA

L.p	POW.UŻYTK.
3/1	19,32m2
3/2	16,37m2
3/3	2,36m2
3/4	3,50m2
3/5	1,68m2
3/6	28,30m2
3/7	20,77m2
3/8	28,34m2
3/9	5,60m2
3/10	32,44m2
3/11	47,10m2
3/12	4,84m2
3/13	15,94m2
3/14	134,72m2
	361,28m2

INWENTARYZACJA

NAZWA I ADRES INWESTYCJI:
BUDYNEK KINOTEATRU GRUNWALD
ul. Warszawska 11, działka 149/1
87-100 Toruń

INWESTOR:
**KUJAWSKO-POMORSKI IMPRESARYJNY
TEATR MUZYCZNY W TORUNIU**
ul. Żeglarska 8
87-100 Toruń

ZESPÓŁ PROJEKTOWY:
DOMINO
STUDIO PROJEKTOWO-REALIZACYJNE
87-100 Toruń
ul. Rynek Staromiejski 10/5
tel./fax: (0-56) 622 35 25
e-mail: domino@domino.pl.pl

PROJEKTANT:	SPECJALNOŚĆ I NR UPRAWNIENI	PODPIS
mgr inż. arch. PRZEMYSŁAW DUDZIUK	upr. proj. nr 7342/16/70/96 w specjalności architektonicznej bez ograniczeń	
mgr inż. KRZYSZTOF STOLARSKI	upr. proj. nr 5951/00/94 w specjalności konstrukcyjnej bez ograniczeń	

TYTUŁ RYSUNKU:
RZUT II PIĘTRA

DATA:	SKALA:	REV:	NR RYSUNKU:
27.03.2017	1:100	A	IA-04